



КОНСТРУКТОР

Ваша строительная компания

Ремонт
Дизайн интерьера
Комплектация проекта
Планировка помещений

skonstruktor.ru
+7 (926) 150-19-17
skonstruktor.info@yandex.ru

Индекс листа			34	Развертка гостиной, кухни оси 15-20				
ID макета	Имя макета	Замечание	35	Развертка спальни оси 1-3				
01	Титульный лист		36	Развертка спальни 3-6				
02	Ведомость листов		37	Развертка детской комнаты оси 2-8				
03	Общие данные (начало)		38	Развертка детской оси 8-1				
04	Общие данные (окончание)		39	Развертка гардеробной				
05	Обмерочный план		40	Развертка ванной				
06	Демонтажный план		41	Развертка душевой				
07	План монтажный		42	Визуализации Гостиной-Кухни				
08	План расстановки мебели		43	Визуализации Гостиной-Кухни				
09	Спецификация мебели и оборудования /11		44	Визуализации Гостиной-Кухни				
10	Спецификация мебели и оборудования /12		45	Визуализация Гостиной-Кухни				
11	Спецификация мебели и оборудования /13		46	Визуализации Гостиной-Кухни				
12	Спецификация мебели и оборудования /14		47	Визуализации Гостиной-Кухни				
13	Схема мебели индивидуального производства...		48	Визуализации Спальни				
14	Схема мебели индивидуального производства...		49	Визуализации Спальни				
15	Схема мебели индивидуального производства...		50	Визуализация Спальни				
16	Схема мебели индивидуального производства...		51	Визуализация Спальни				
17	Схема мебели индивидуального производства...		52	Визуализации Гардеробной				
18	Схема мебели индивидуального производства...		53	Визуализации Ванной				
19	Схема мебели индивидуального производства...		54	Визуализации Ванной				
20	Схема мебели индивидуального производства...		55	Визуализации Душевой				
21	План сантехники		56	Визуализации Душевой				
22	План пола		57	Визуализации Детской				
23	План потолка		58	Визуализации Детской				
24	План освещения		59	Визуализации Детской				
25	Спецификация освещения		60	Визуализации Детской				
26	План управления светом		61	Визуализации прихожей				
27	План электрики		62	Визуализации прихожей				
28	Спецификация розеток и выключателей		63	Визуализации коридора				
29	План теплых полов,и отопления							
30	План размещения кондиционеров и воздухово...							
31	План развертки помещения							
32	Развертка гостиной,кухни оси 1-6							
33	Развертка гостиной, кухни оси 6-15							
			Имя	Колон	Лист			
			МДок	Подп	Дата			
						Ведомость листов		
						Страница	Лист	Листов
						п	02	

Общие указания

Проект выполнен на основании следующей нормативной документации:

- ГОСТ Р 211101-2009. СПДС. Основные требования к проектной и рабочей док-ции;
- ГОСТ 21507-81* СПДС. Интерьеры. Рабочие чертежи;
- СП 13130.2009. Своды правил, содержащие требования пожарной безопасности;
- СП 2.08.02-89* Общественные здания и сооружения;
- ГОСТ 6266-97. Листы гипскартонные

1. Проект выполнен в соответствии с требованиями СП 118.13330.2012 и нормативными документами действующими на территории РФ.
2. Строительные работы необходимо выполнять силами специализированных организаций имеющих лицензии на данные виды деятельности и наличия соответствующих разрешительных документов на переустройство
3. Все работы, предусмотренные проектом, должны проводиться в сопровождении авторского надзора
4. Перед выполнением работ необходимо предусмотреть меры по технике безопасности
5. Электротехнические работы проводить в строгом соответствии с требованиями правил эксплуатации электроустановок (ПУЭ).
6. Работы проводить без нарушения существующих конструкций и инженерных систем

Мероприятия, предусмотренные проектом

- выполнить выравнивающую стяжку;
- выполнить ГКЛ перегородки по металлическому каркасу;
- сделать разводку кабелей освещения, телефони, интернета и электропитания;
- произвести установку дверей;
- выполнить полы;
- выполнить потолок подвесного типа;
- произвести установку светильников;
- окрасить стены водоэмульсионной / акриловой краской;
- подключить электропитание от щитка;
- установить декоративные решетки под приточную и вытяжную вентиляцию;
- установить медельное оборудование;

Технические решения, принятые в рабочих чертежах, соответствуют требованиям экологических, санитарно-гигиенических, противопожарных и других норм, действующих на территории Российской Федерации и обеспечивают безопасную для жизни и здоровья людей эксплуатацию объекта при соблюдении предусмотренных рабочими чертежами мероприятий

Главный архитектор проекта _____

1. Данный комплект чертежей разработан на основании задания на проектирование и предназначен для использования при строительстве после разработки ППР, получения исходно-разрешительной документации, утверждения проектной документации в установленном порядке
2. Рабочие чертежи комплекта соответствуют действующим государственным нормам, правилам и стандартам.
3. Класс функциональной пожарной опасности – Ф 3.6
4. Уровень ответственности здания – II
5. Степень огнестойкости здания – СО
6. Строительно-климатическая зона – IIб. Проект разработан для следующих климатических условий:
 - расчетная зимняя температура (сред. наиб. холодной пятидневки) обеспеч. 0,92 – минус 31 С
 - расчетное значение веса снегового покрова (по IV району СНиП 2.0107-85) – Sg=24 кПа (240кг/м)
 - нормативное значение ветрового давления (по I району СНиП 2.0107-85) – W =0,23кПа (23кг/м)
7. За относительную отметку ±0,000 принята отметка чистого пола
8. Возведение перегородок должно выполняться в соответствии с требованиями СП 70.13330-2012 "Несущие и ограждающие конструкции".
9. Все материалы и изделия должны иметь гигиеническое заключение. Ответственность по комплектации объекта сертифицированным оборудованием и материалами лежит на подрядной организации.
10. Все работы должны выполняться по разработанному подрядной строительной организацией и утвержденному в установленном порядке проекту производства работ (ППР), в котором имеются технологические карты, обеспечивающие на всех этапах строительства технологичность и безопасность ведения работ


Изм.	Колон.	Лист	МДок.	Подп.	Дата	Общие данные (начало)	Стация	Лист	Листов
							п	03	

Противопожарные мероприятия при производстве строительных работ


Перед выполнением строительно-отделочных работ необходимо провести противопожарные мероприятия в соответствии с требованиями ППБ 01-03:

- не должны нарушаться условия безопасной эвакуации людей из здания
- устройство лесов и подмостей должно осуществляться в соответствии с требованиями норм проектирования и пожарной безопасности. Деревянные леса должны быть пропитаны огнезащитными составами (типа Фобос-7, СЕНЕЖ или подобными)
- окрасочные работы следует проводить в соответствии с требованиями ГОСТ 12.3.005-75 – составление и разбавление лаков и красок необходимо производить в изолированных помещениях в местах расположения существующих вытяжных систем
- пролитые на пол лакокрасочные материалы и растворители следует немедленно убрать при помощи опилок, воды и др.
- Мытье полов, стен и оборудования горючими растворителями не разрешается
- на проведение всех видов огневых работ необходимо оформлять наряд-допуск
- с целью исключения попадания раскаленных частиц металла на другие материалы и изделия их покрывают негорючими материалами, а места проведения огневых работ должны быть очищены от горючих веществ и материалов
- после окончания работ электроосвещение должно быть выключено, а электросеть обесточена
- необходимо назначить ответственного за противопожарное состояние объекта
- горючие отходы и строительный мусор следует собирать в специальные емкости и регулярно вывозить
- строительный объект должен быть укомплектован средствами пожаротушения
- курение разрешается только в специально отведенных и оборудованных для этого местах
- использование электронагревательных приборов разрешается только после согласования с пожарной охраной
- ответственный за противопожарное состояние объекта обязан производить ежедневный инструктаж и отражать это в журнале учета
- складирование отделочных и расходных материалов должно быть в специально отведенных местах
- при работе с электропроводкой электросеть должна быть обесточена
- подключение электроинструмента должно соответствовать требованиям правил эксплуатации электроустановок
- каждый работник при обнаружении пожара обязан сообщить в городскую пожарную охрану по тел "101", точно указав адрес, место пожара, свою фамилию, имя, отчество и принять меры по ликвидации очага возгорания до приезда пожарных

Изм.	Колуч.	Лист	№Док.	Подп.	Дата	Общие данные (окончание)	Стадия	Лист	Листов
							П	04	

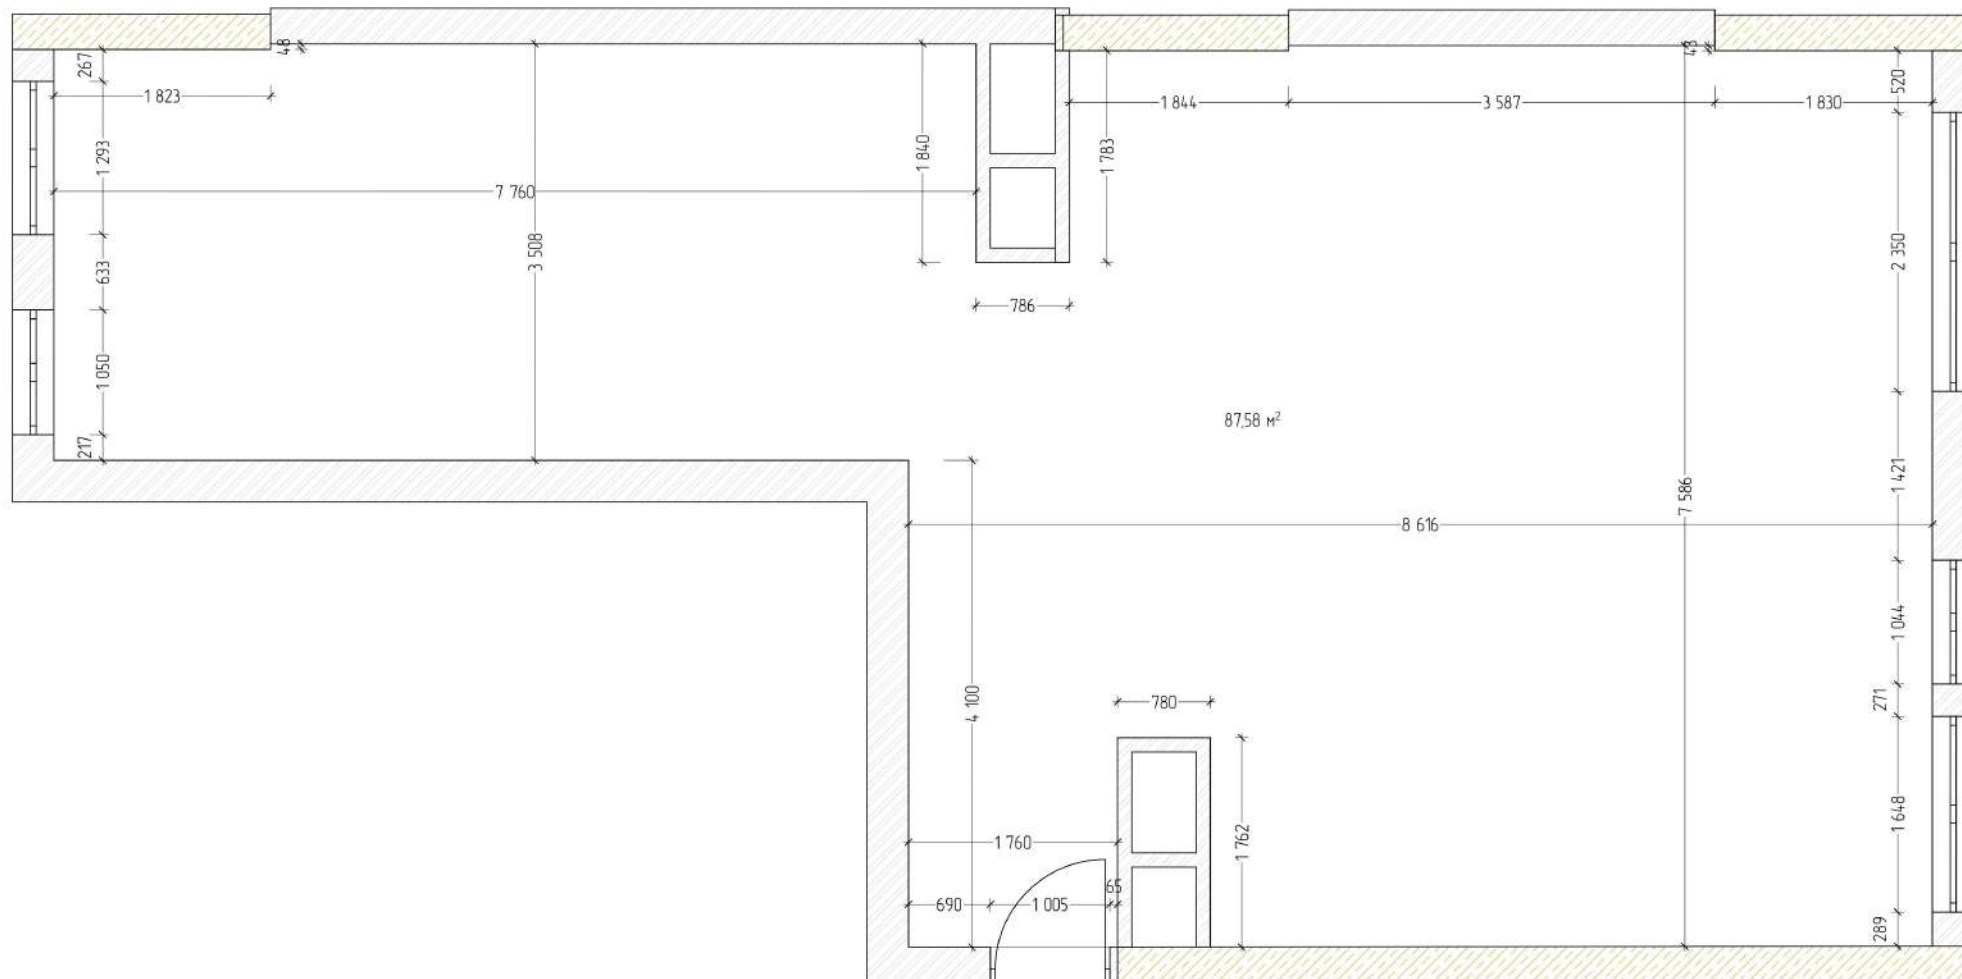


Имя	Конкурс	Лист	МРДж	Подп.	Дата	Обмерочный план	Стация	Лист	Листов
							П	05	

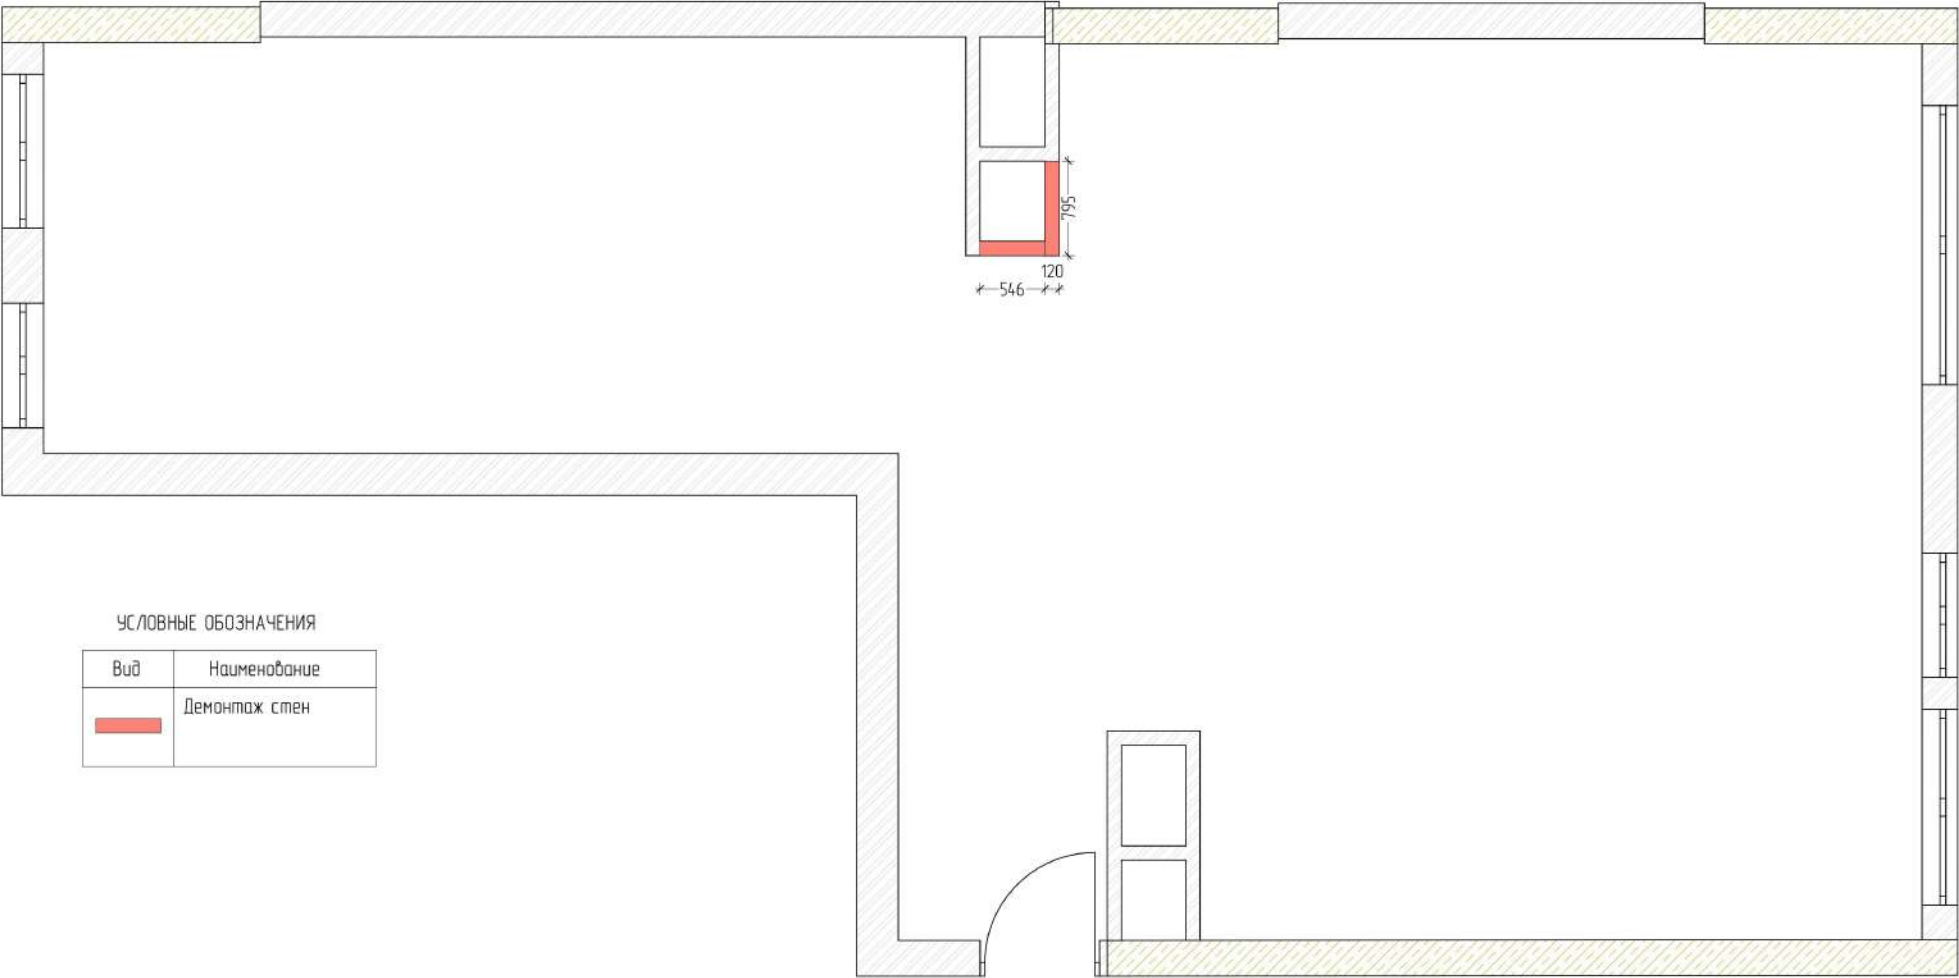

УСЛОВНЫЕ ОБОЗНАЧЕНИЯ


Вид	Наименование
	Демонтаж стен

Изм.	Колуч.	Лист	МДж	Подп.	Дата	Демонтажный план	Стация	Лист	Листов
							П	06	

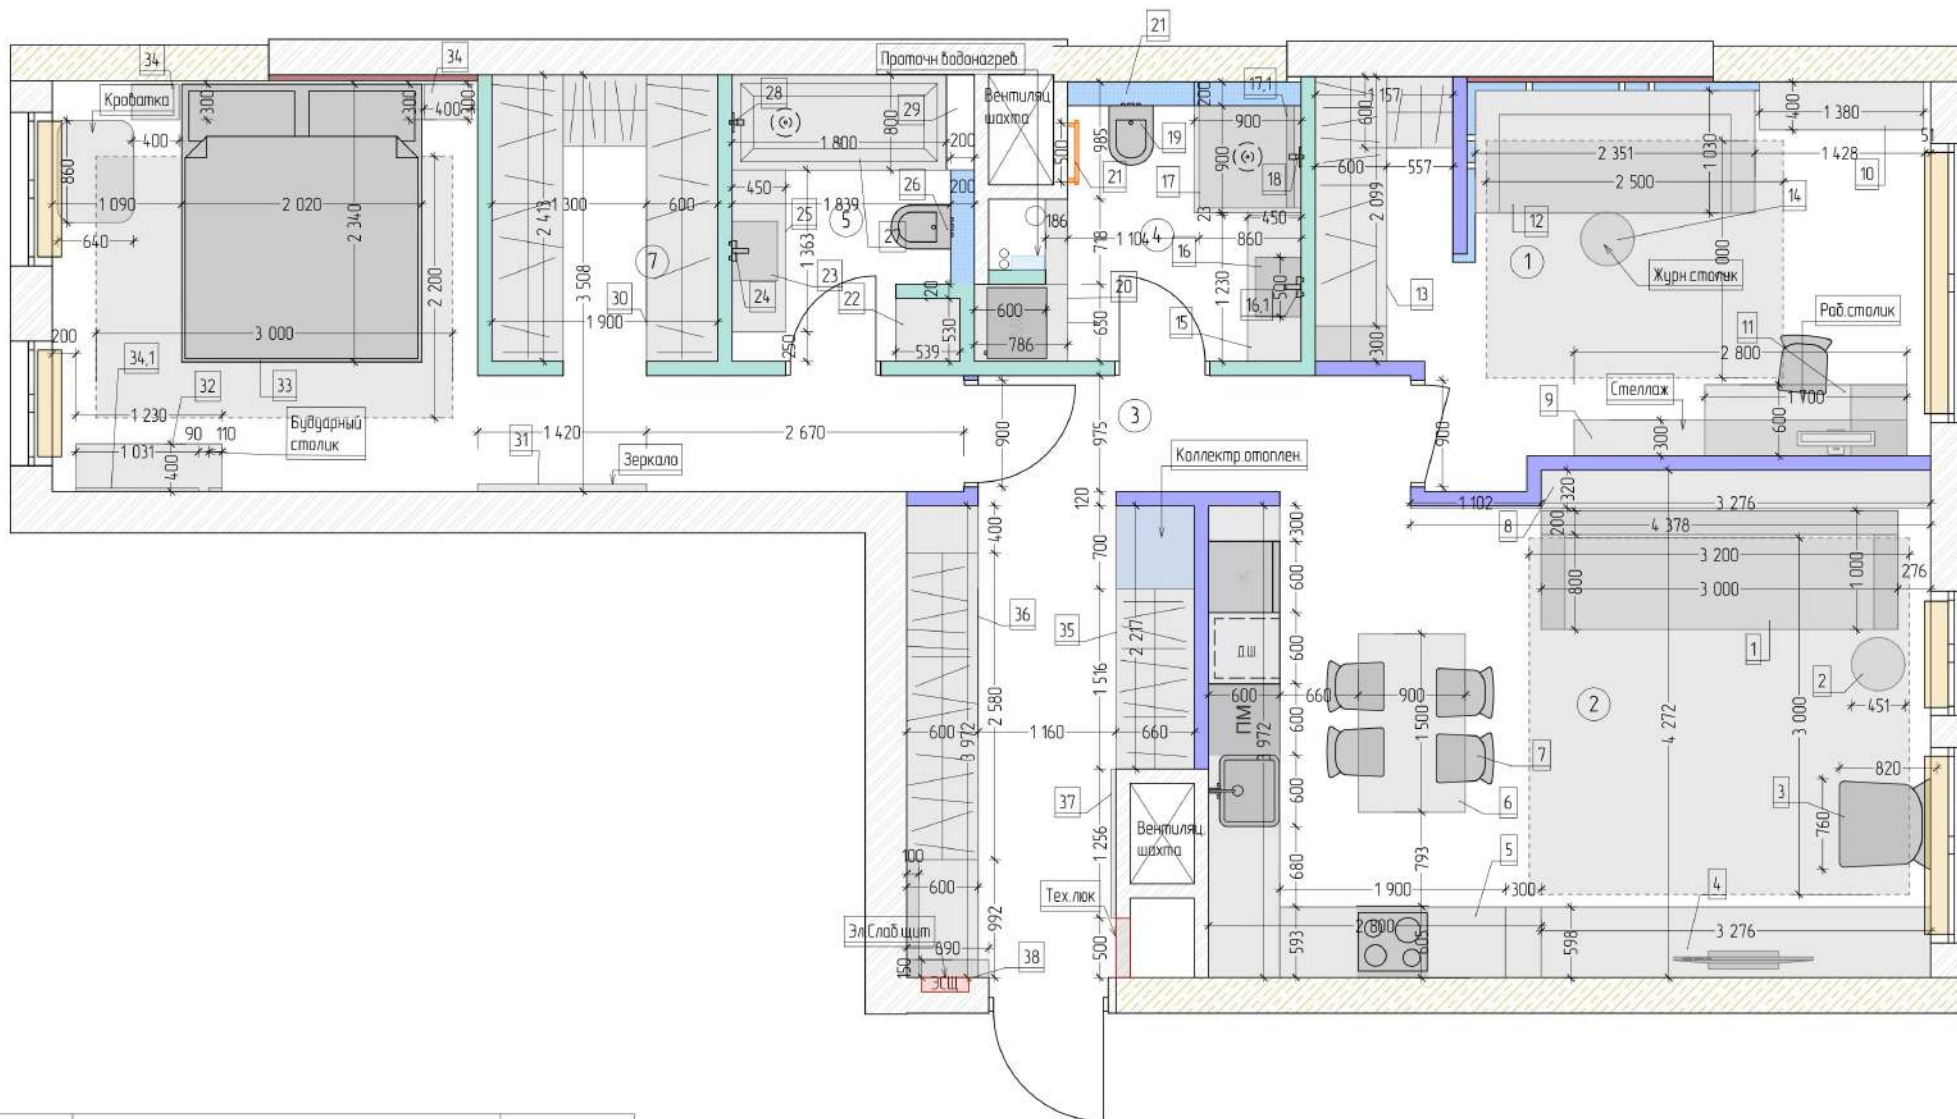

№	Наименование	Площадь
1	Детская	15,53
2	Гостиная	25,12
3	Прихожая	12,27
4	Гостевой санузел	5,27
5	Мастер санузел	4,59
6	Спальня	16,38
7	Гардероб	4,58
		83,74 м²


Имя	Колун	Лист	МРок	Подп	Дата	План расстановки мебели	Стаяя	Лист	Листов
							п	08	

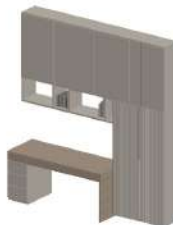Гостиная, Кухня, Прихожая	Спецификация мебели/ сантехнических изделий								Гостиная, Кухня, Прихожая	Спецификация мебели/ сантехнических изделий							
	ID	Кол-во	Длина	Ширина	Высота	Примечание	Вид	ID		Кол-во	Длина	Ширина	Высота	Примечание	Вид		
	1	1	3000	1000	650	Диван раскладывающийся Ткань – Розажка		6		1	1500-2000	900	760	Стол обеденный Диванру Крамер Brown раскладной. Отделка шпон, темно-серый, матовый			
	2	1	450	450	420	Столлик кофейный Отделка – Шпон, темно-серый, матовый		7		4	530	490	810	Стул обеденный Отделка ножки Шпон/Массив Ткань – Розажка			
	3	1	760	820	810	Кресло Диванру Пайл Гарри Grey		8		1	4380	320	2760	Стеллаж Отделка – Пленка Дуб			
	4	1	3270	300	1450	ТВ тумба+ТВ панель Панель 3270x30x1450 пленка дуб. Подсветка 3000K. в верхней и нижней части. Тумба 3270x600x250 эмаль/пленка Выдвижные/откр. ящики		9		1	2800	300/600	2660	Стеллаж+рабочий стол Стеллаж Д 2800 x Г 300 x В 2660 Отделка – Эмаль/Пленка, Шпон дуба Фасады прямые Тир on Фасады с отверстиями Стол рабочий Д 1700 x Г 600 x В 760			
	5	1	2900	3970	2660	Кухня, фасады рифленые, фасады с рамкой. Покраска эмаль. Верхние шкафы ТИР ON Нижние шкафы ручки плоские		10		1	1380	400	2400	Стеллаж Отделка Эмаль/Пленка Открытие Тир on			

Спецификация мебели/ сантехнических изделий									Спецификация мебели/ сантехнических изделий								
ID	Кол-во	Длина	Ширина	Высота	Примечание	Вид	ID	Кол-во	Длина	Ширина	Высота	Примечание	Вид				
Детская	11	1	640	580	830	Стул рабочий. Отделка ножки металл/дерево черные/серые матовые. Ткань- Рагожка		Душевая	16	1	485	395	145	Раковина Santiline SL-1105			
	12	1	2350	1030	650-830	Диван раскладной. Высота подлокотников 650 мм. Высота подушек 830 мм. Отделка ткань-рагожка			16,1	1	485	395	145	Wasserkraft Wern 4230			
	13	1	2400	1150	2660	Шкаф гардероб с полками Отделка Эмаль матовая, Пленка. Пленка под дерево Дуб. Наполнение штанга, полки. Ручки Tip on			17	1	900	900	1900	Арт. 2874.23 ДУШЕВОЙ УГОЛ-ОГРАЖДЕНИЕ «BELVAGNO» SELA-A-2-90-C-CR ПРОЗРАЧНЫЙ			
	14	1	400	400	375	Бренд Ellipse Столлик Type, Ø40x37,5 см, дуб черный			17,1	1	800	117	70	Душевой лоток CK DRAIN SET 1119-11075 80 см, с макрым запбаром, щелевой, с решеткой из нержавеющей стали			
Душевая	15	1	1230	450	200	Столешница под раковину. Искусственный камень/плитка, держатели настенные Wasserkraft A093 Сифон для раковины Wasserkraft A073 Данный клапан Push-up		18	1				Wern 4241 Смеситель для ванны и душа Лейка верхн.-A121 Верхняя душевая насадка Подключение шланга A099 Настенный верхний излив для душа A097 A100 Шланг для душа A120 Лейка 3-функциональная				
							Имя	Кол-во	Лист	МРок	Подп.	Дата	Спецификация мебели и оборудования /12		Старая	Лист	Листов
															п	10	

Спецификация мебели/ сантехнических изделий								Спецификация мебели/ сантехнических изделий								
ID	Кол-во	Длина	Ширина	Высота	Примечание	Вид		ID	Кол-во	Длина	Ширина	Высота	Примечание	Вид		
Душевая	19	1			Унитаз подвесной Sensea Neo безободковый с сиденьем микролифт Панель смыва Geberit Alpha35 115 045 46.5 матовая цвет хром Арт. 87483956 Инсталляция Geberit Alpha для подвесного унитаза			25	1	1360	450	400	Тумба под раковину. Отделка поверхность камень искусственный. Фасады рифленная эмаль. Выдвижные ящики. Wasserkraft A093 Сифон для раковины Wasserkraft A073 Данный клапан Push-up			
	20	1	650-718	780-180	2760	Шкаф технический. Большая секция размер 650x780x2760 Маленькая секция размер 718x180x2760 отделка эмаль/пленка ровные фасады, фасад с отверстиями.			26	1				Унитаз подвесной Sensea Neo безободковый с сиденьем микролифт Панель смыва Geberit Alpha35 115 045 46.5 матовая цвет хром Арт. 87483956 Инсталляция Geberit Alpha для подвесного унитаза		
Ванная	22	1	540	530	2760	Шкаф технический. Отделка эмаль/пленка Ручки Tir ap Нижний дверь откидной отсек для грязной одежды Остальное наполнение полки.			27	1	1800	800	475	ВАННА АКРИЛОВАЯ RIHO LUGO 180X80, BT02 A075 Слив-перелив для ванны Код товара: 47748 Усиленная рама для акриловых ванн Riho Комплект ножек для ванн Riho Linares, Lugo, Sabek, Austin, Lima, Julia, POOTSET07		
	21	1	500	50	1000	Полотенцесушитель электрический Point Abrora PN10850 50x100, хром			28	1				Wern 4241 Смеситель для ванны и душа Лейка верхн.-A121 Верхняя душевая насадка Настенный верхний излив для душа A097 A098 Настенный излив для ванны		
	23	1	485	395	145	Раковина SanhiLine SL-1105			29	3	800	200	40	Полки скрытого монтажа. Искусственный камень. Монтаж скрытый.		
	24	1				Wasserkraft Wern 4230										


Изм	Кол-во	Лист	МРДок	Подп.	Дата	Спецификация мебели и оборудования /13	Страница	Лист	Листов
							п	11	

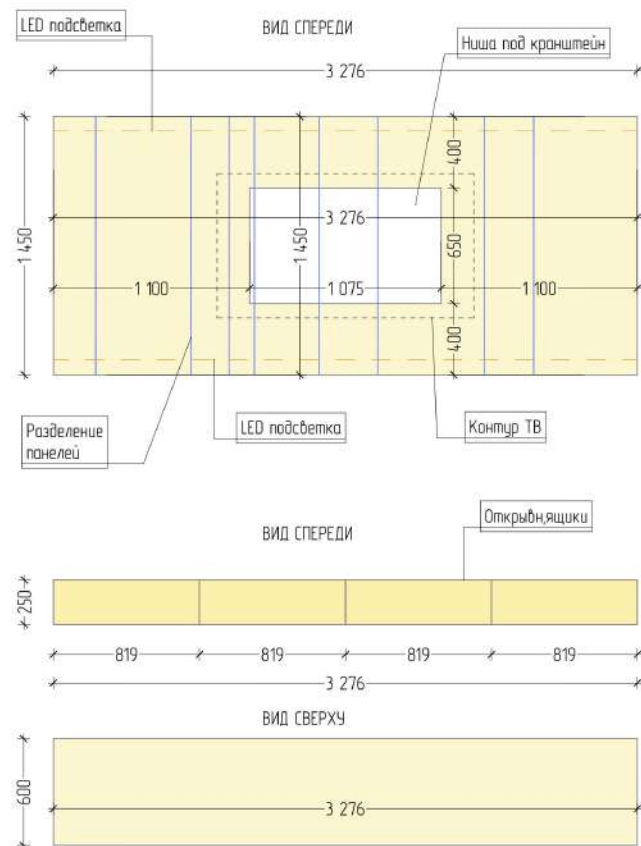

ТВ тумба+ТВ панель
Панель 3270х30х1450
пленка дуб. Подсветка 3000К
в верхней и нижней части.
Тумба 3270х600х250
эмаль/пленка
Откр. ящики



Изм.	Колучи	Лист	МФак	Подп.	Дата	Схема мебели индивидуального производства /1/	Страница	Лист	Листов
							п	13	

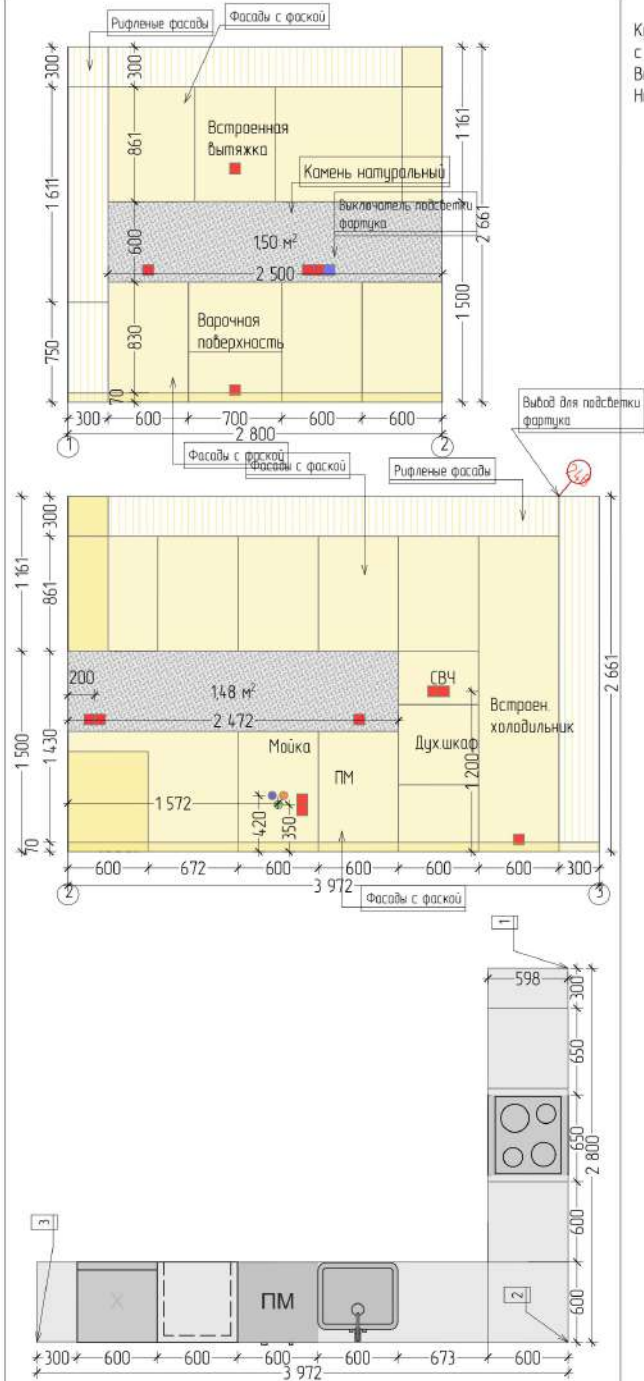


Кухня, фасады рифленые, фасады с рамкой. Покраска эмаль. Верхние шкафы TIP ON. Нижние шкафы ручки плоские.





Имя	Комп.	Лист	МДж	Подп.	Дата	Стация	Лист	Листов
						П	14	

Схема мебели индивидуального производства /12


Стеллаж в детской

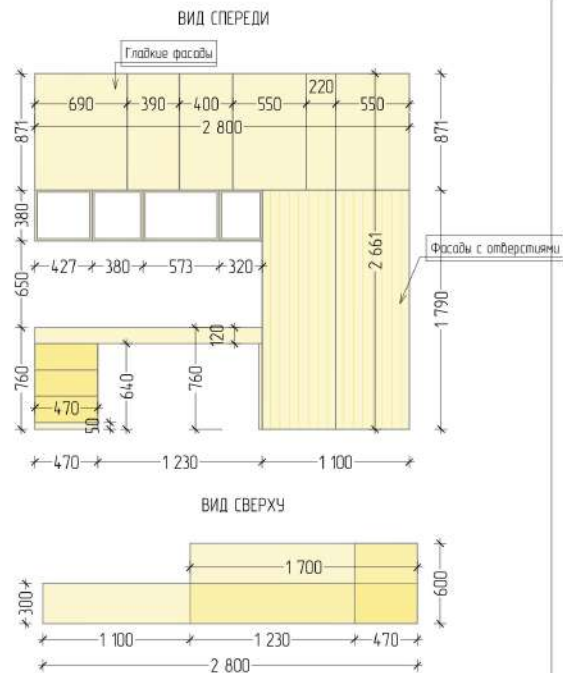


Степелаж-рабочий стол
Степелаж Д 2800 х Г 300 х В 2660
Отделка – Эмаль/Пленка, Шпон дуба
Фасады прямые Тир оп
Фасады с отверстиями
Стол рабочий
Д 1700 х Г 600 х В 760

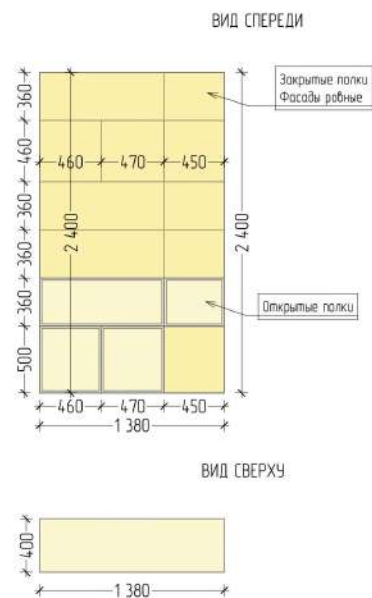
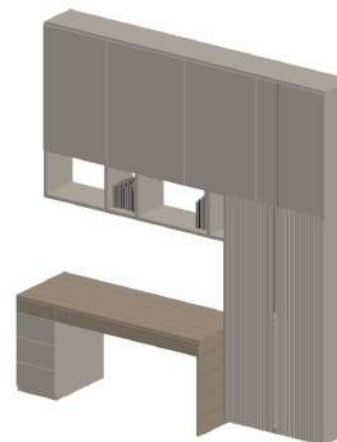


Стеллаж
Отделка Эмаль/Пленка
Открытие Tip on

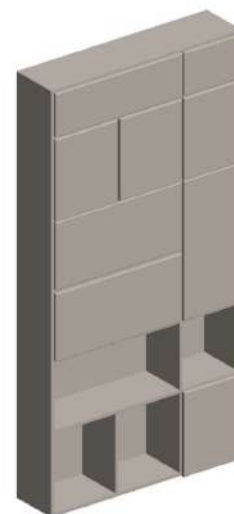


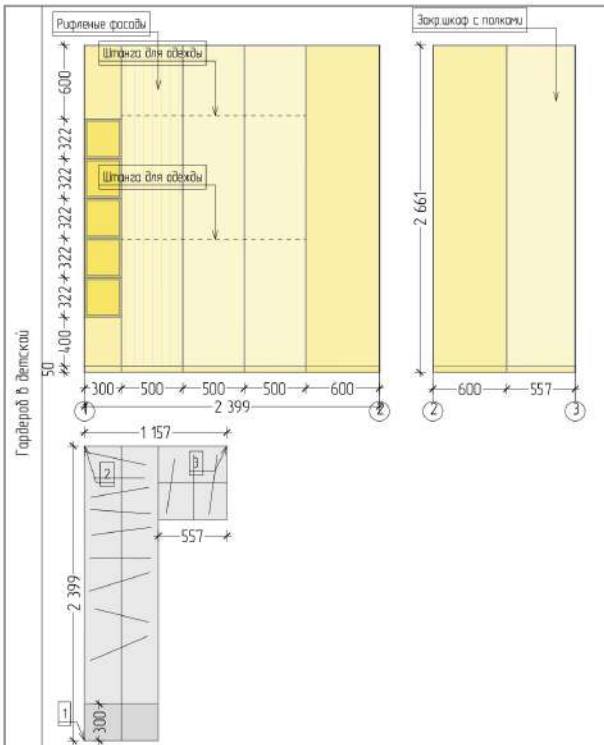


Шкаф гардероб с полками
 Отделка Эмаль матовая, Пленка
 Пленка под дерево Дуб
 Наполнение штанга, полки
 Ручки Tip on

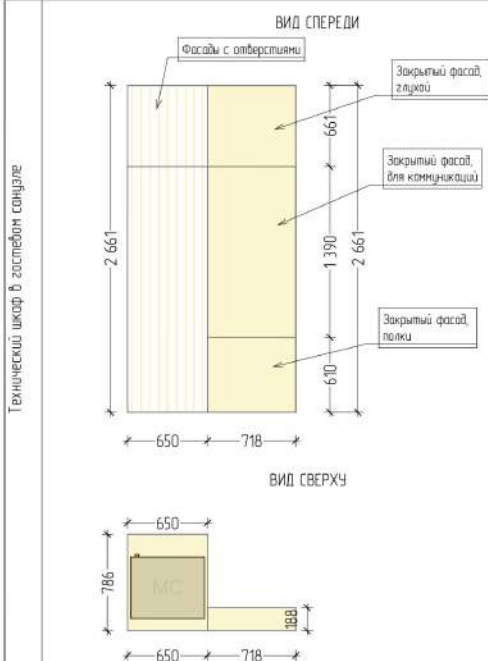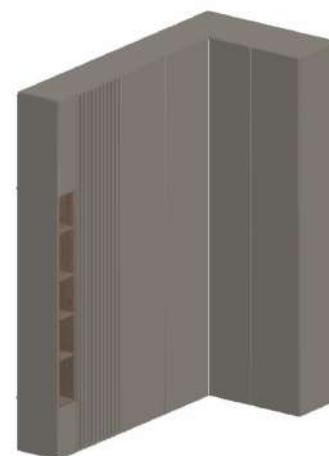


Шкаф-технический
 Большая секция размер
 650x780x2760
 Маленькая секция размер
 718x180x2760
 отделка эмаль/пленка
 ровные фасады, фасад с
 отверстиями

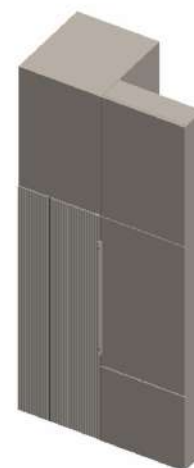


Имя	Контакт	Лист	МДок	Подп.	Дата	Статус	Лист	Листов
						Схема мебели индивидуального производства /14	п	16

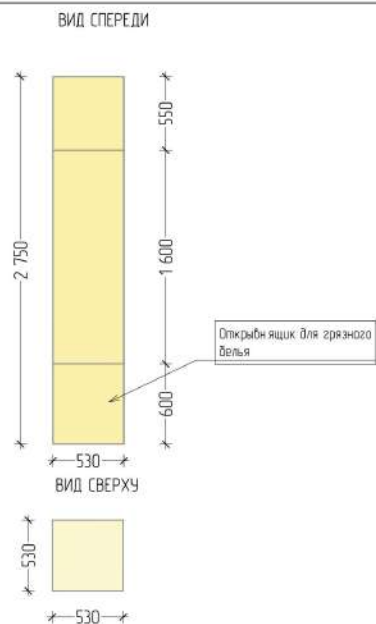




Шкаф технический.
Отделка эмаль/пленка
Ручки Tip on
Нижний дверь откидной отсек
для грязной одежды
Остальное наполнение полки

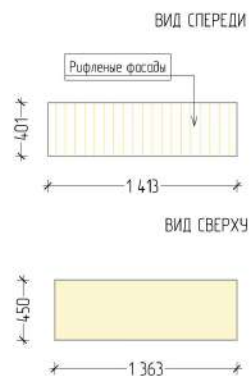


Тумба под раковину.
Отделка поверхность камень
искусственный Фасады рифленая
эмаль
Выдвижные ящики
Wasserkraft A093
Сифон для раковины
Wasserkraft A073 Данный клапан
Push-up

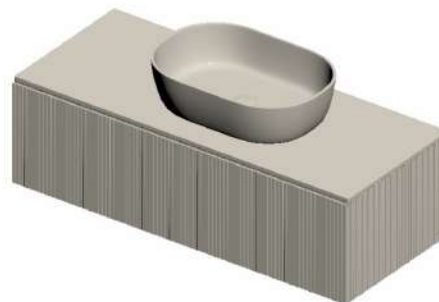


ВИД СПЕРЕДИ

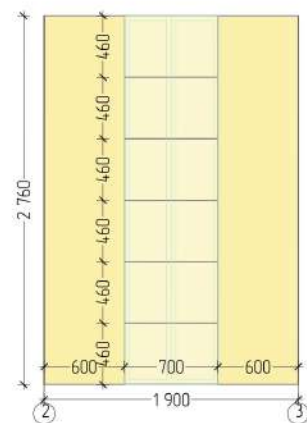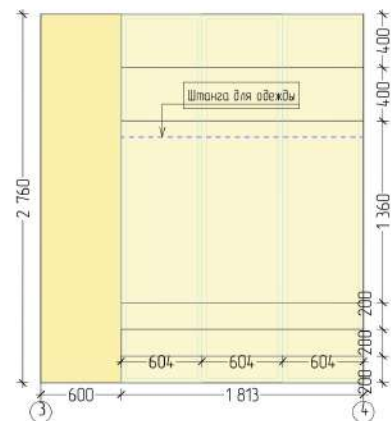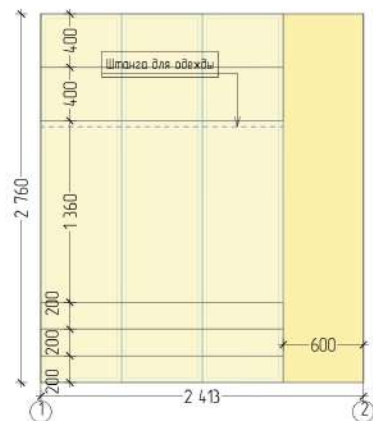


Гардеробная, корпус пленка.
Двери стекло, рама черная.
Полки с подсветкой.


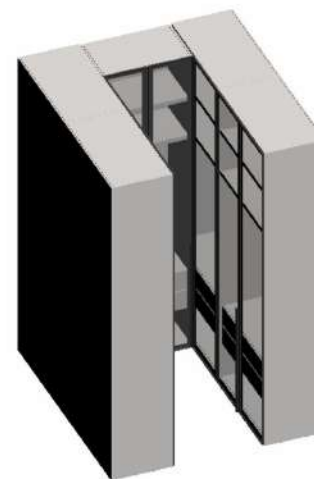


ВИД СВЕРХУ

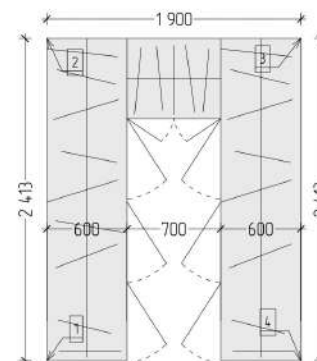

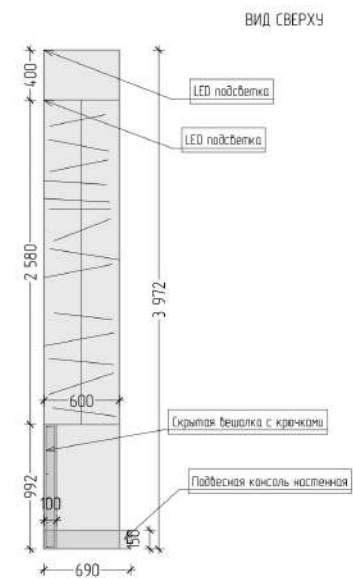



Шкаф для одежды
Шкаф размеры 2580х600х2760
Наполнение: вешало, полки.
Отделка: эмаль/пленка
Полки размеры 400х600х2760
Подсветка: врезная, брелочная.
Отделка: эмаль/пленка
Полка с подушками размеры
997х600х50
Отделка: эмаль/пленка
Вешало со скрытыми крючками
размеры 997х100х100
Отделка: эмаль/пленка
Полка: подвесная, настенная
размер 690х150х100
Отделка: эмаль/пленка

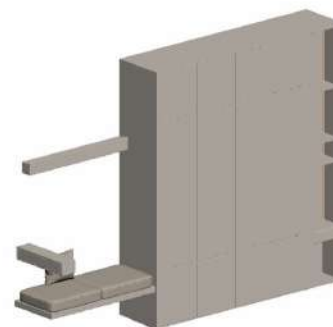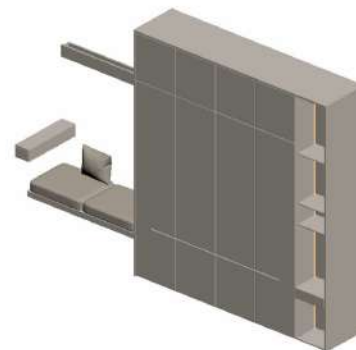


ВЕШАЛКА ДЛЯ ОДЕЖДЫ НАСТЕННАЯ




Изм.	Копучи	Лист	№Док.	Подп.	Дата	Схема мебели индивидуального производства /17	Страница	Лист	Листов
							п	19	

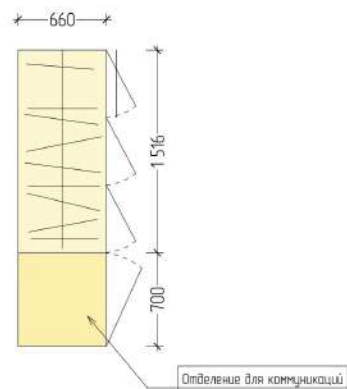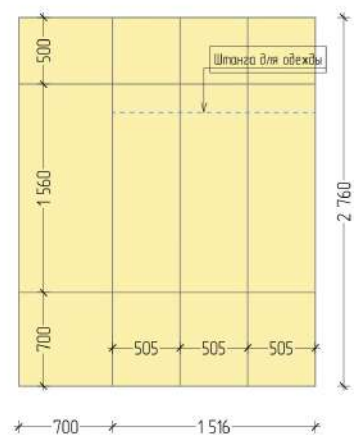

Шкаф для одежды-технический.
Наполнение вешала, полки.
Отделка эмаль/пленка.
Ручки брезные.

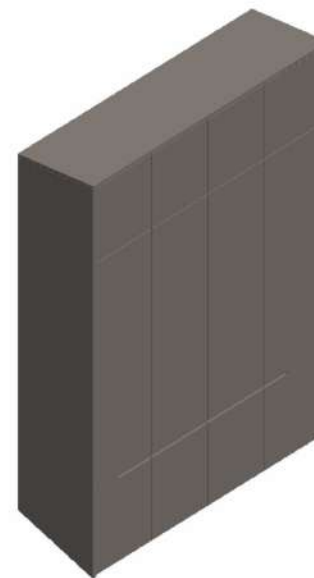


Имя	Колум	Лист	МДок	Подп	Дата	Схема мебели индивидуального производства /18	Стадия	Лист	Листов
							п	20	

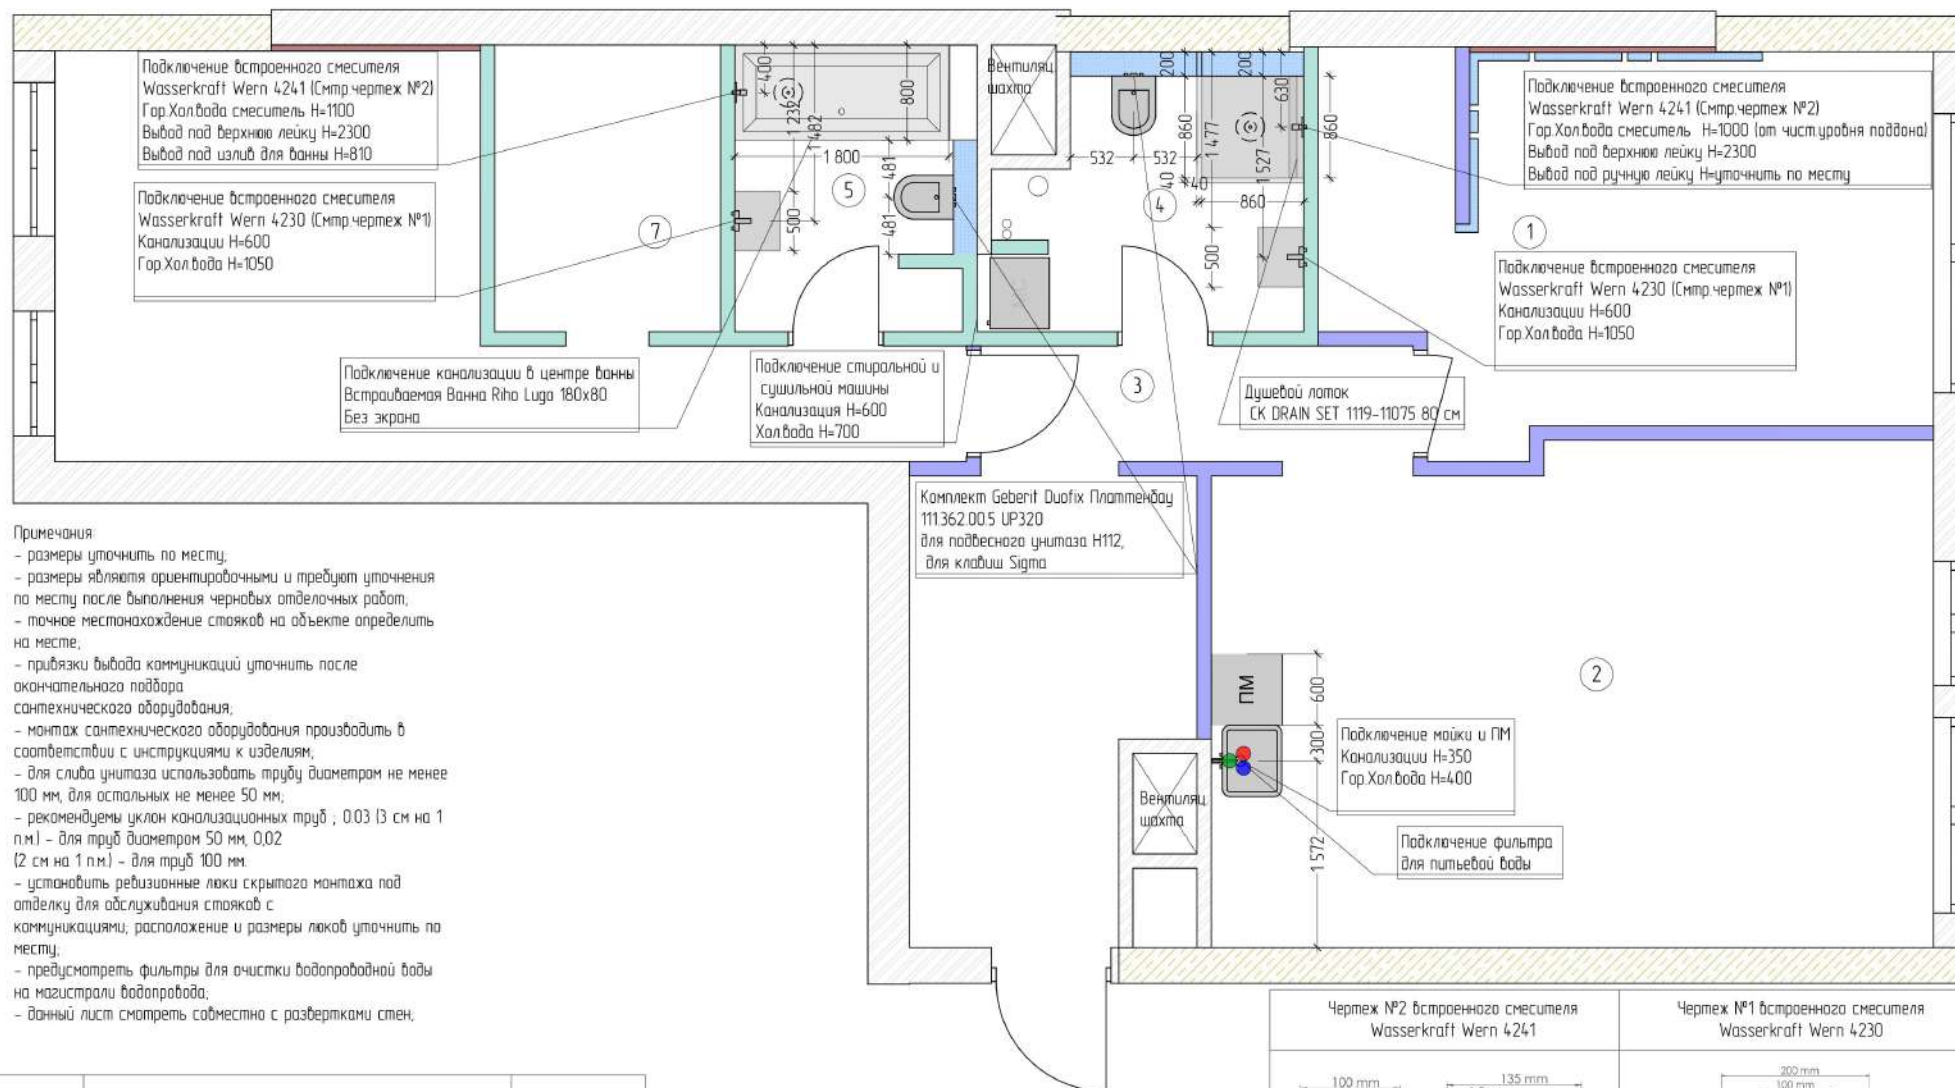


Примечания:

- размеры уточнить по месту;
- размеры являются ориентировочными и требуют уточнения по месту после выполнения черновых отделочных работ;
- точное местонахождение стояков на объекте определить на месте;
- привязки выхода коммуникаций уточнить после окончательного подбора сантехнического оборудования;
- монтаж сантехнического оборудования производить в соответствии с инструкциями к изделиям;
- для слива унитаза использовать трубу диаметром не менее 100 мм, для остальных не менее 50 мм;
- рекомендуемый уклон канализационных труб: 0,03 (3 см на 1 п.м) - для труб диаметром 50 мм, 0,02 (2 см на 1 п.м) - для труб 100 мм;
- установить ревизионные люки скрытого монтажа под отделку для обслуживания стояков с коммуникациями; расположение и размеры люков уточнить по месту;
- предусмотреть фильтры для очистки водопроводной воды на магистрали водопровода;
- данный лист смотреть совместно с развертками стен.

№	Наименование	Площадь
1	Детская	15,53
2	Гостиная	25,12
3	Прихожая	12,27
4	Гостевой санузел	5,27
5	Мастер санузел	4,59
6	Спальня	16,38
7	Гардероб	4,58
		83,74 м²

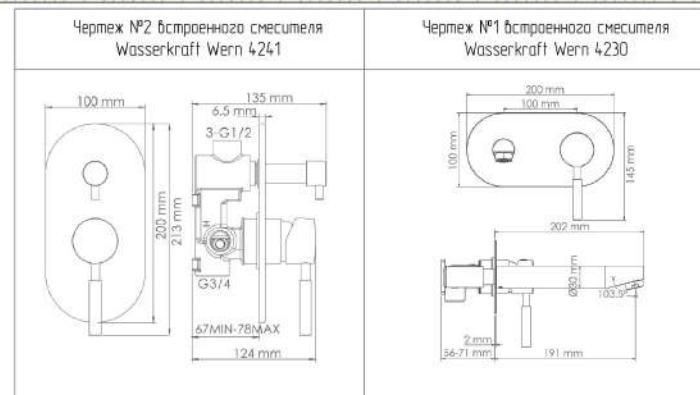

Им.	Коп.	Лист	МДок.	Подп.	Дата	План сантехники			Стадия	Лист	Листов
									П	21	

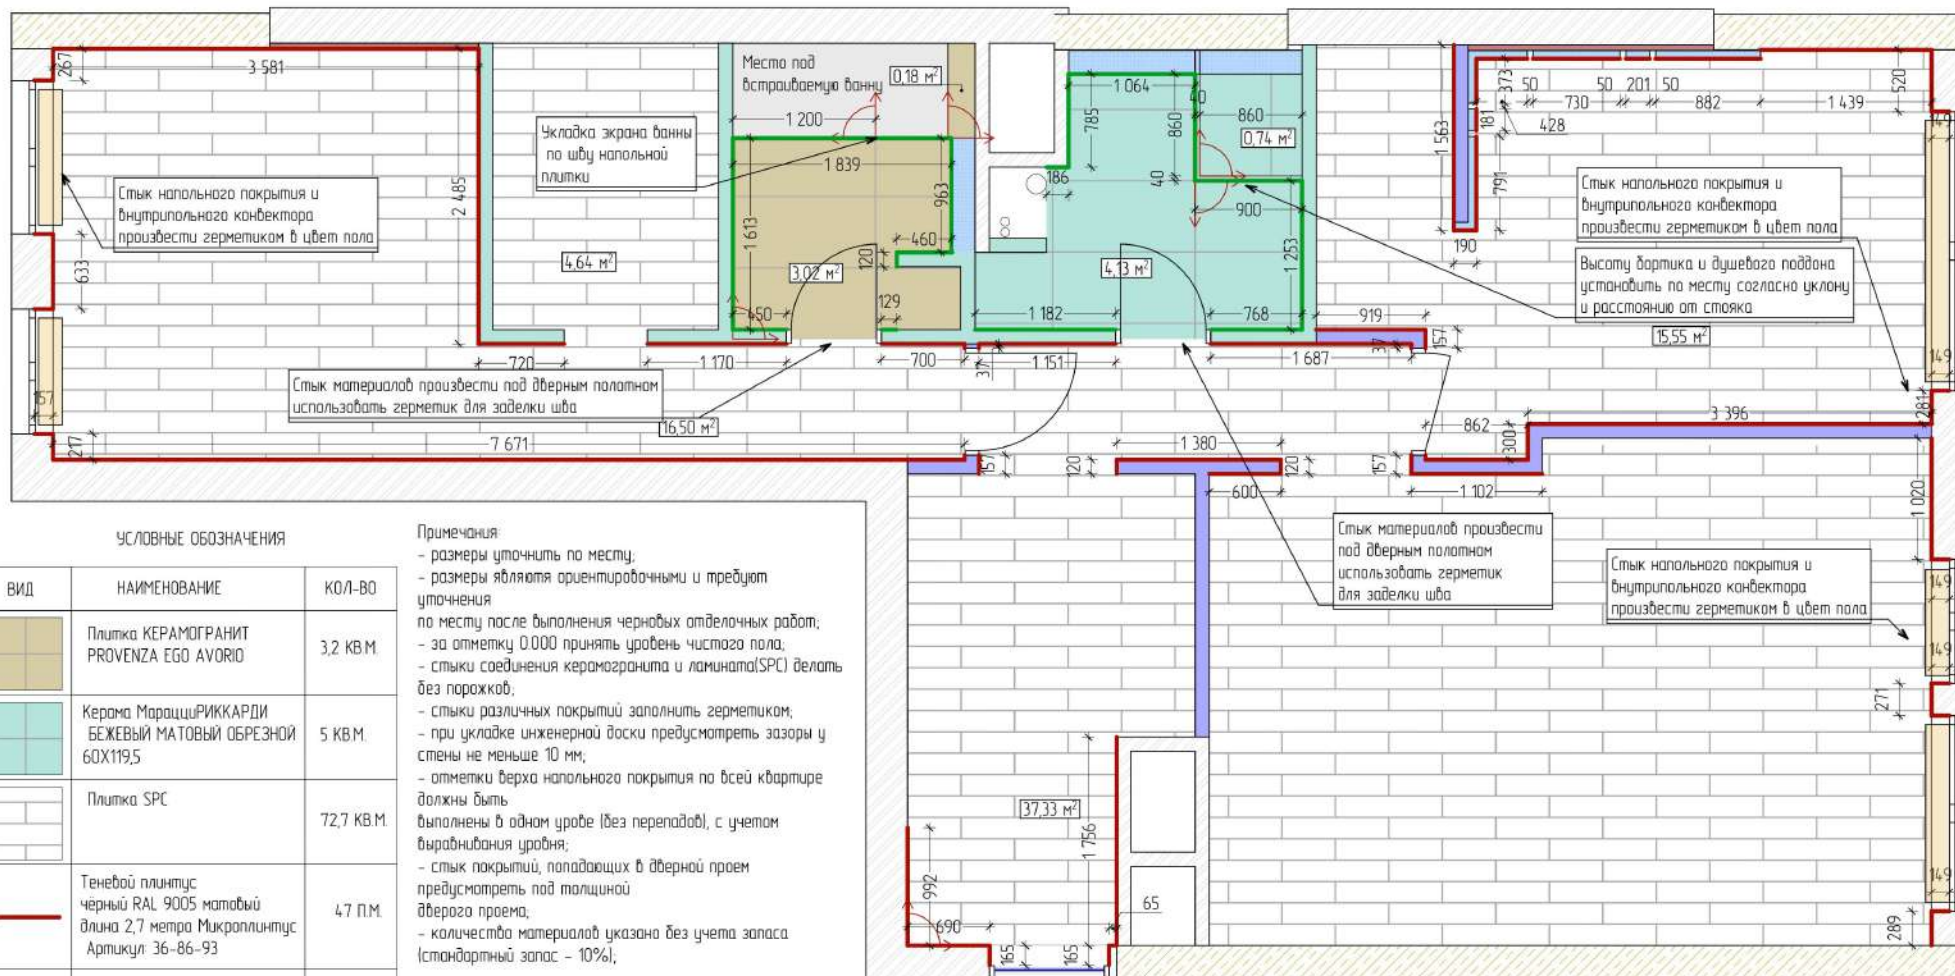

УСЛОВНЫЕ ОБОЗНАЧЕНИЯ

ВИД	НАИМЕНОВАНИЕ	КОЛ-ВО
	Плитка КЕРАМОГРАНИТ PROVENZA EGO AVORIO	3,2 КВ.М.
	Керама Марацци/РИККАРДИ БЕЖЕВЫЙ МАТОВЫЙ ОБРЕЗНОЙ 60X119,5	5 КВ.М.
	Плитка SPC	72,7 КВ.М.
	Теневой плинтус чёрный RAL 9005 матовый длина 2,7 метра Микроплинтус Артикул: 36-86-93	4,7 П.М.
	Профиль PROUSTEL P ALL H=10	14 П.М.

КОЛ-ВО МАТЕРИАЛА УКАЗАНО ФАКТИЧЕСКОЕ, ТРЕБУЕМЫЙ ЗАПАС МАТЕРИАЛА 5-10%

УСЛОВНЫЕ ОБОЗНАЧЕНИЯ


Внутрипольный конвектор

Примечания:

- размеры уточнить по месту;
- размеры являются ориентировочными и требуют уточнения по месту после выполнения черновых отделочных работ;
- за отметку 0.000 принять уровень чистого пола;
- стыки соединения керамогранита и ламината (SPC) делать без порожков;
- стыки различных покрытий заполнить герметиком;
- при укладке инженерной доски предусмотреть зазоры у стены не меньше 10 мм;
- отметки верха напольного покрытия по всей квартире должны быть выполнены в одном уровне (без перепадов), с учетом выравнивания уровня;
- стык покрытий, падающих в дверной проем предусмотреть под толщиной дверного проема;
- количества материалов указана без учета запаса (стандартный запас - 10%);



Этапы монтажа теневого плинтуса в стены из блоков бар. 1


- 1) В стене делается вырез по размерам плинтуса с небольшим запасом по высоте и глубине и в самом низу дополнительный вырез под компенсационный зазор расширения напольного покрытия. Вырезы одеспиливаются и грунтуются.
- 2) Укладывается чистый пол. Напольное покрытие должно заходить за плинтус, но не доходить до края компенсационного выреза.
- 3) После установки напольного покрытия устанавливается теневой плинтус. В нишу с небольшим шагом закладывается клей и устанавливается плинтус. Клей не должен попасть в компенсационный зазор. При установке необходимо следить, чтобы плоскость плинтуса совпадала с плоскостью стены и выступающая полочка совпадала с краем финишной отделки. Для этого можно использовать правило.
- 4) После того, как клей затвердеет, плинтус можно дополнительно зафиксировать к стене на саморезы. Далее заделывается зазор над плинтусом. Внешний край выступающей полочки плинтуса используется как маяк.
- 5) При необходимости устанавливается светодиодная лента (подсветка).
- 6) Красится стена.

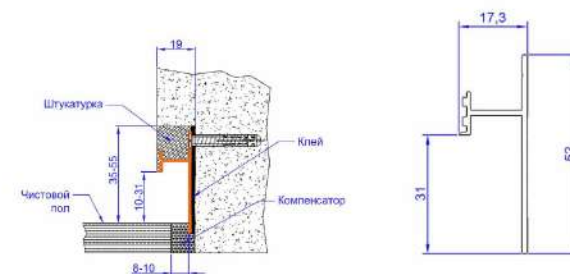

Имя	Колун	Лист	МДж	Подп	Дата	Стация	Лист	Листов
						П	22	

План пола

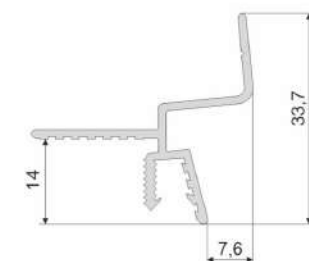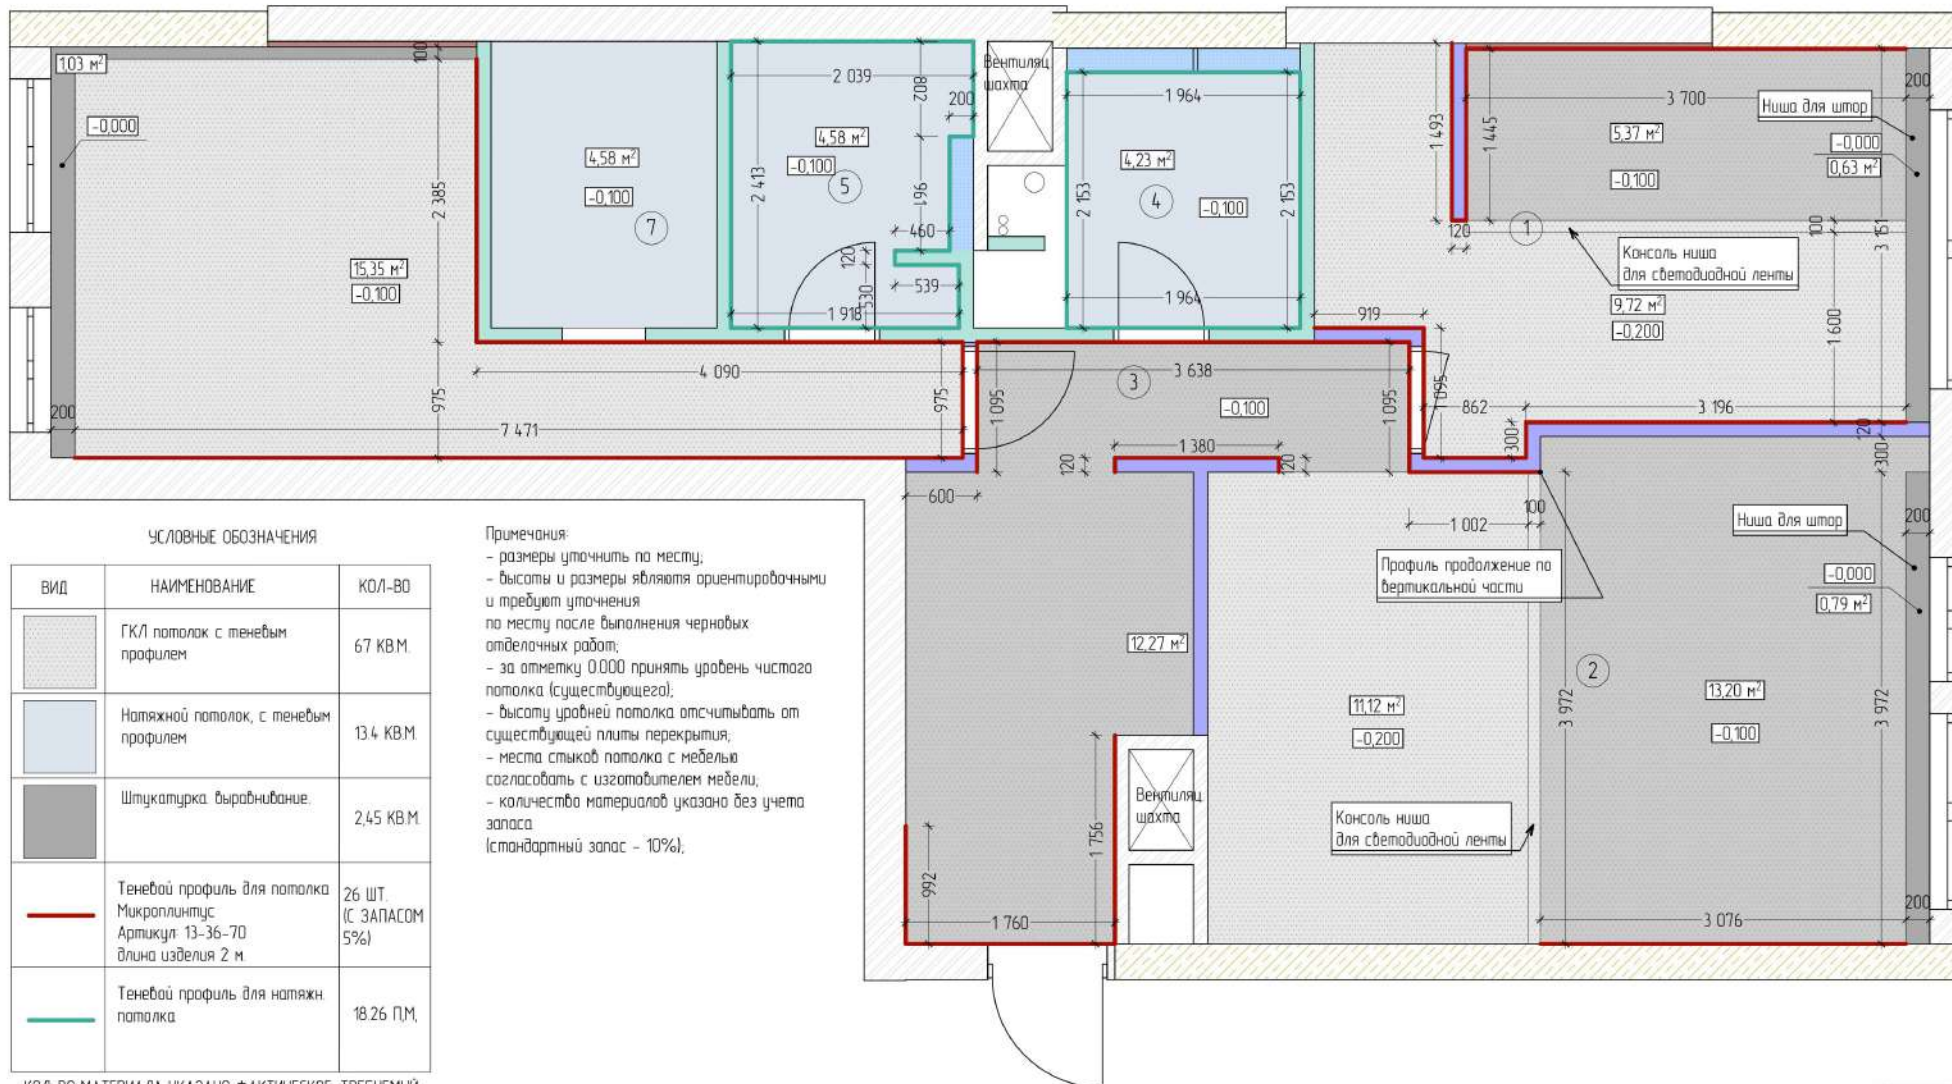

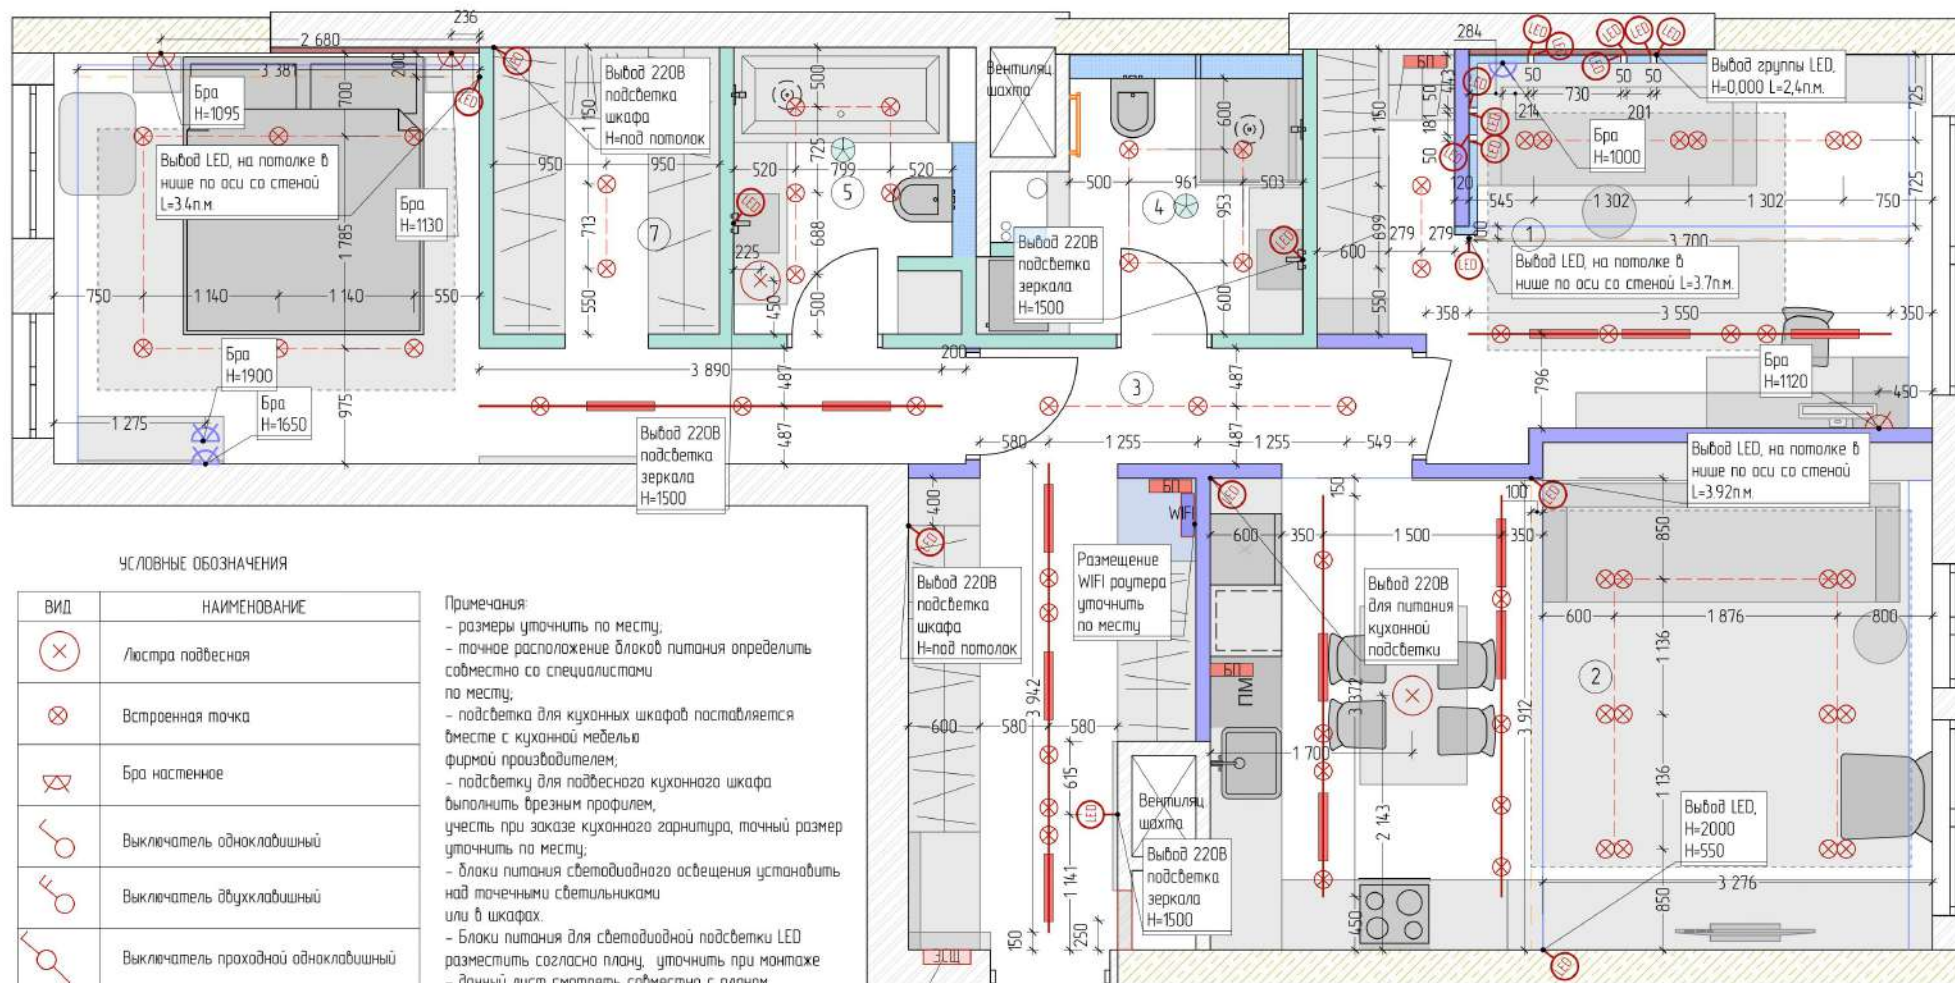

УСЛОВНЫЕ ОБОЗНАЧЕНИЯ

ВИД	НАИМЕНОВАНИЕ
	Люстра подвесная
	Встроенная точка
	Бра настенное
	Выключатель одноклавишный
	Выключатель двухклавишный
	Выключатель проходной одноклавишный
	Выключатель проходной двухклавишный
	Выход под светодиодную подсветку 24V
	Вентилятор приточной вентиляции
	Встроенный магнитный профиль в потолок трековая система
	Блок питания для светодиодной ленты
	Электрический и слаботочный щит
	WIFI роутер

Примечания:


- размеры уточнить по месту;
- точное расположение блоков питания определить совместно со специалистами по месту;
- подсветка для кухонных шкафов поставляется вместе с кухонной мебелью фирмой производителем;
- подсветку для подвесного кухонного шкафа выполнить фрезным профилем;
- учесть при заказе кухонного гарнитура, точный размер уточнить по месту;
- блоки питания светодиодного освещения установить над точечными светильниками или в шкафах;
- Блоки питания для светодиодной подсветки LED разместить согласно плану, уточнить при монтаже;
- данный лист смотреть совместно с планом расположения выключателей, с планом потолков и развертками

№	Наименование	Площадь
1	Детская	15,53
2	Гостиная	25,12
3	Прихожая	12,27
4	Гостевой санузел	5,27
5	Мастер санузел	4,59
6	Спальня	16,38
7	Гардероб	4,58
		83,74 м²

Имя	Колун	Лист	МДж	Подп	Дата	План освещения		Стация	Лист	Листов
									24	

Спецификация осветительного оборудования по помещениям						Спецификация осветительного оборудования по помещениям									
Марка. Поз	Вид	Условное обозначение	Наименование/тип	Кол-во	Характеристики	Душевая									
Кухня-Гостиная						Maytani			Zoom GU10 1x50Bm IP 65 DL032-2-01W		Белый Мощность: 50 Степень защиты: IP 65 Тип цоколя: GU10				
Maytani			Dot GU10 1x50Bm DL042-01-RD-W		Мощность: 50 Степень защиты IP 20 Тип цоколя: GU10 Кол-во ламп: 1 Длина, мм: 118	Ванная									
china-lamp.ru			Люстра Coppelia	1	Цоколь LED Цвет каркаса: Черный Количество ламп: 54 Диаметр: 100	Maytani			Zoom GU10 1x50Bm IP 65 DL032-2-01W		Белый Мощность: 50 Степень защиты: IP 65 Тип цоколя: GU10				
Maytani			Basis Exility TR030-2-12W4K-B		Трековый светильник Basis Exility 4000K 12Bm 120° TR030-2-12W4K-B	LED 7 Future			Bocci - 213 Series	1	Высота, см: 20 Диаметр, см: 12 Кол-во ламп: 3 Тип патрона: G9				
Прихожая						Гардеробная									
Maytani			Dot GU10 1x50Bm DL042-01-RD-W		Мощность: 50 Степень защиты IP 20 Тип цоколя: GU10 Кол-во ламп: 1 Длина, мм: 118	Maytani			Dot GU10 1x50Bm DL042-01-RD-W		Мощность: 50 Степень защиты IP 20 Тип цоколя: GU10 Кол-во ламп: 1 Длина, мм: 118				
Maytani			Basis Exility TR030-2-12W4K-B		Трековый светильник Basis Exility 4000K 12Bm 120° TR030-2-12W4K-B	Спальня									
Детская						Maytani			Dot GU10 1x50Bm DL042-01-RD-W		Мощность: 50 Степень защиты IP 20 Тип цоколя: GU10 Кол-во ламп: 1 Длина, мм: 118				
Maytani			Dot GU10 1x50Bm DL042-01-RD-W		Мощность: 50 Степень защиты IP 20 Тип цоколя: GU10 Кол-во ламп: 1 Длина, мм: 118	Maytani			Бра Maytani Outdoor Bold 0598WL-01B1	2	Артикул: 0598WL-01B1 Цвет арматуры: Черный Тип цоколя: E27 Мощность лампочки, Вт: 60 Напряжение, В: 240 Высота, мм: 270 Ширина, мм: 200				
Maytani			Basis Exility TR030-2-12W4K-B		Трековый светильник Basis Exility 4000K 12Bm 120° TR030-2-12W4K-B										
Zortes			Бра Zortes Wood ZRS.1895.01	1	Коллекция Wood Количество плафонов: 2 Размеры: Ш, мм: 100 В, мм: 1000 Г, мм: 155 / Лампы Тип цоколя: GU10 Тип цоколя (дон): G9	ITALLINE			mod IT08-8024 black 3000K	2	ИСТОЧНИК СВЕТА: LED модуль CRI-90 + G9 МОЩНОСТЬ: 3W+5W СВЕТОВОЙ ПОТОК: 380 лм / 36° ЦВЕТОВАЯ ТЕМПЕРАТУРА: 3000 K ЦВЕТ: Черный				
Articolo Lighting			Бра Fizi Single by Articolo Lighting (1 плафон)	1	Настенный (бра) Цвет: Черный Длина: 12 см Высота: 26 см	Maytani			Basis Exility TR030-2-12W4K-B		Трековый светильник Basis Exility 4000K 12Bm 120° TR030-2-12W4K-B				
Maytani			Dot GU10 1x50Bm DL042-01-RD-W		Мощность: 50 Степень защиты IP 20 Тип цоколя: GU10 Кол-во ламп: 1 Длина, мм: 118										
						Им	Копч	Лист	МДж	Подп	Дата	Спецификация освещения	Статья	Лист	Листов
														25	

[illegible]

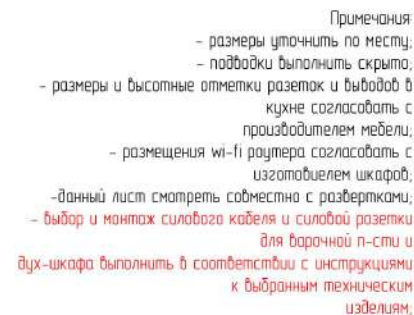

Изм.	Колучи	Лист	№ Док.	Подп.	Дата	План электрики	Страница	Лист	Листов
								27	


ЭЛ-БЛОКИ Спецификация										
БЛОКИ ЭЛ		РАМКИ		ВСТАВКИ (механизмы)					Изготовитель	30-бид Спереди
Тип ИОИ	Кол	Марка ИОИ	Наименование	Поз. 1, наименование	Поз. 2, наименование	Поз. 3, наименование	Поз. 4, наименование	Поз. 5, наименование		
Класс защиты IP44										
Встраивная	1	РН-2	Рамка х2 для горизонтальной и вертикальной установки	Выключатель 1 клавишный	Розетка 220V с заземляющими контактами с крышкой	-	-	-	Черный матовый	■ ■ ■
Встраивная	1	РН-3	Рамка х3 для горизонтальной и вертикальной установки	Выключатель 2 клавишный	Розетка 220V с заземляющими контактами с крышкой	Розетка 220V с заземляющими контактами с крышкой	-	-	Черный матовый	■ ■ ■ ■ ■
	2									
Класс защиты IP20										
Встраивная	1	РН-1	Рамка х1 для горизонтальной и вертикальной установки	Выключатель 1 клавишный проходной с 2 мест	-	-	-	-	Черный матовый	■
Встраивная	5	РН-1	Рамка х1 для горизонтальной и вертикальной установки	Выключатель 2 клавишный	-	-	-	-	Черный матовый	■ ■
Встраивная	5	РН-1	Рамка х1 для горизонтальной и вертикальной установки	Розетка 220V	-	-	-	-	Черный матовый	■
Встраивная	2	РН-1	Рамка х1 для горизонтальной и вертикальной установки	Терморезистор теплого пола	-	-	-	-	Черный матовый	■
Встраивная	1	РН-2	Рамка х2 для горизонтальной и вертикальной установки	Выключатель 1 клавишный	Розетка 220V	-	-	-	Черный матовый	■ ■ ■
Встраивная	1	РН-2	Рамка х2 для горизонтальной и вертикальной установки	Выключатель 1 клавишный проходной с 2 мест	Выключатель 1 клавишный	-	-	-	Черный матовый	■ ■ ■
Встраивная	2	РН-2	Рамка х2 для горизонтальной и вертикальной установки	Выключатель 1 клавишный проходной с 2 мест	Розетка 220V	-	-	-	Черный матовый	■ ■ ■
Встраивная	3	РН-2	Рамка х2 для горизонтальной и вертикальной установки	Выключатель 2 клавишный проходной с 2 мест	Выключатель 1 клавишный	-	-	-	Черный матовый	■ ■ ■ ■ ■
Встраивная	4	РН-2	Рамка х2 для горизонтальной и вертикальной установки	Розетка 220V	Розетка 220V	-	-	-	Черный матовый	■ ■ ■
Встраивная	6	РН-2	Рамка х2 для горизонтальной и вертикальной установки	Розетка 220V	Розетка 220V	-	-	-	Черный матовый	■ ■ ■ ■ ■ ■



Встраивная	1	РН-3	Рамка х3 для горизонтальной и вертикальной установки	Выключатель 1 клавишный	Розетка 220V	Розетка 220V	-	-	Черный матовый	■ ■ ■
Встраивная	1	РН-3	Рамка х3 для горизонтальной и вертикальной установки	Выключатель 1 клавишный	Розетка 220V	Розетка 220V	-	-	Черный матовый	■ ■ ■
Встраивная	1	РН-3	Рамка х3 для горизонтальной и вертикальной установки	Розетка 220V	Розетка 220V	Розетка сетевая	-	-	Черный матовый	■ ■ ■
Встраивная	1	РН-3	Рамка х3 для горизонтальной и вертикальной установки	Розетка сетевая	Розетка 220V	Розетка 220V 100-1000W	-	-	Черный матовый	■ ■ ■
Встраивная	1	РН-3	Рамка х3 для горизонтальной и вертикальной установки	Розетка сетевая	Розетка 220V	Розетка 220V	-	-	Черный матовый	■ ■ ■
	35									
	37									



№	Наименование	Площадь
1	Детская	15,53
2	Гостиная	25,12
3	Прихожая	12,27
4	Гостевой санузел	5,27
5	Мастер санузел	4,59
6	Спальня	16,38
7	Гардероб	4,58
		83,74 м²

Изм.	Колуч.	Лист	МРДж.	Подп.	Дата	План разбертки помещения	Стация	Лист	Листов
								31	

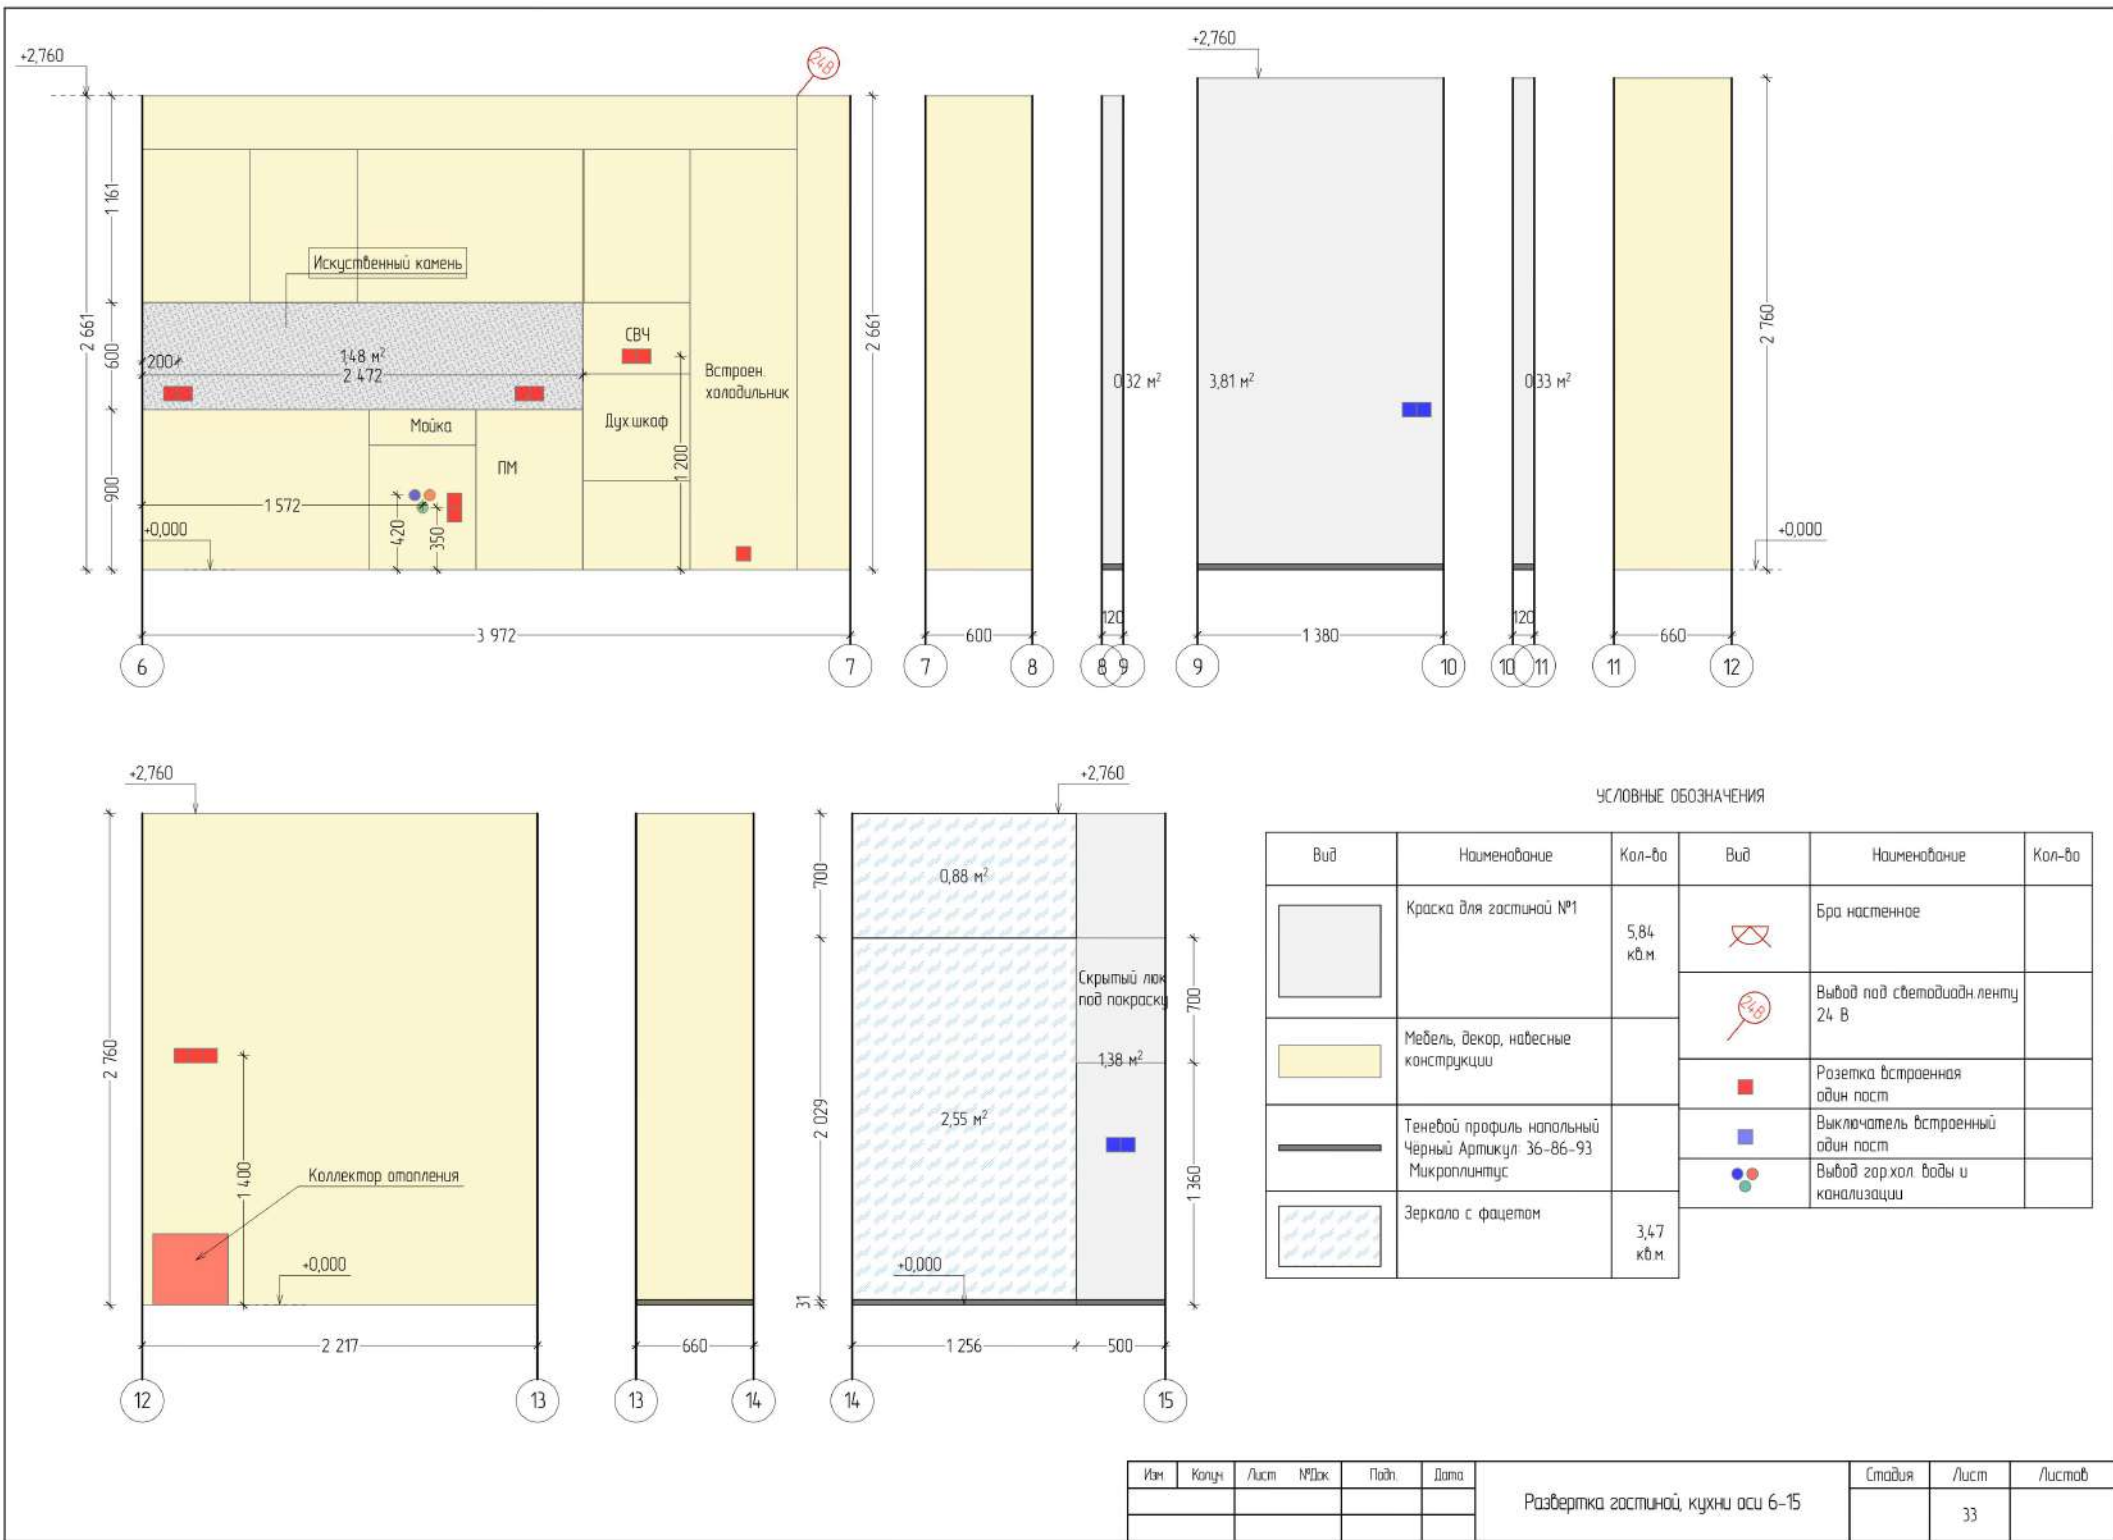


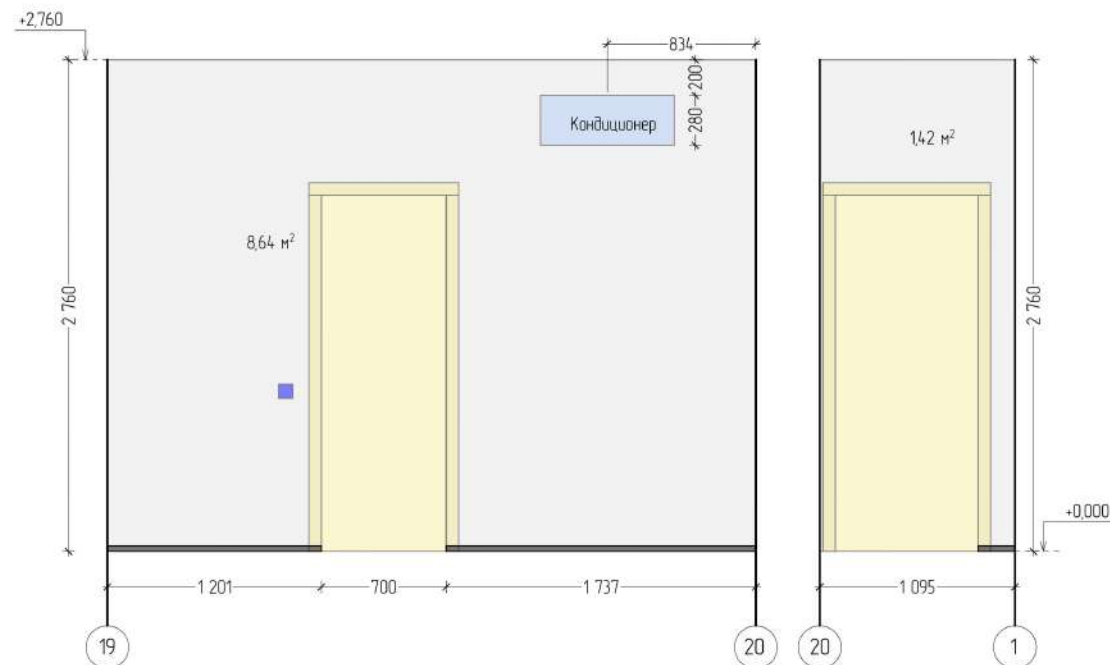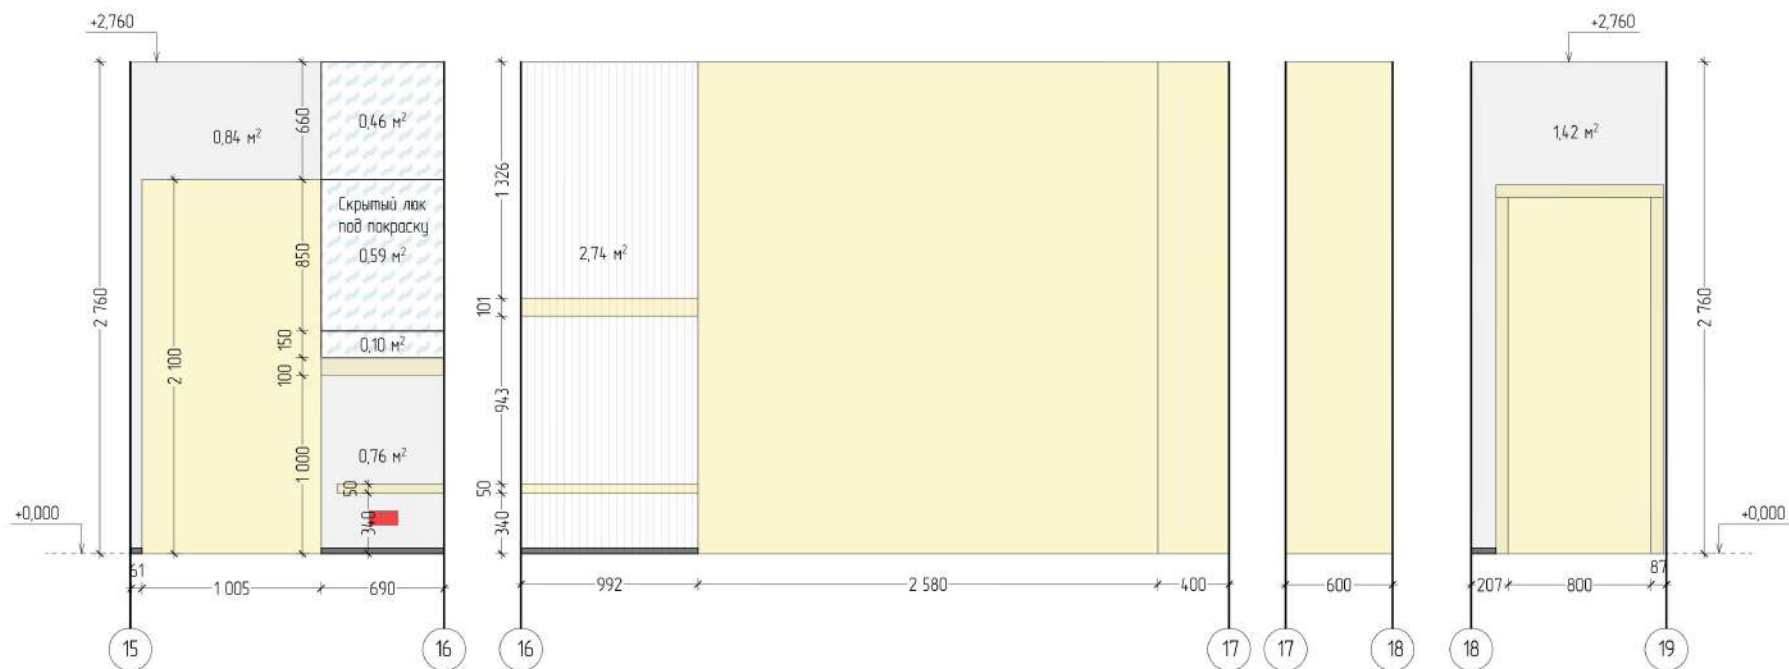

УСЛОВНЫЕ ОБОЗНАЧЕНИЯ


Вид	Наименование	Кол-во	Вид	Наименование	Кол-во
	Краска для гостиной №1	15,83 кв.м		Бра настенное	
	Мебель, декор, навесные конструкции			Выход под светодиодную ленту 24 В	
	Теневой профиль напольный Черный Артикул: 36-86-93 Микроплинтус			Разетка встраиваемая один пост	
	Зеркало с факетом	1,15 кв.м		Выключатель встраиваемый один пост	
	3д панели Артполе Артикул: M-0062 PALLADA	2,74 кв.м			

Имя	Кол-во	Лист	МДок	Подп.	Дата	Статья	Лист	Листов
						Развертка гостиной, кухни оси 15-20	34	

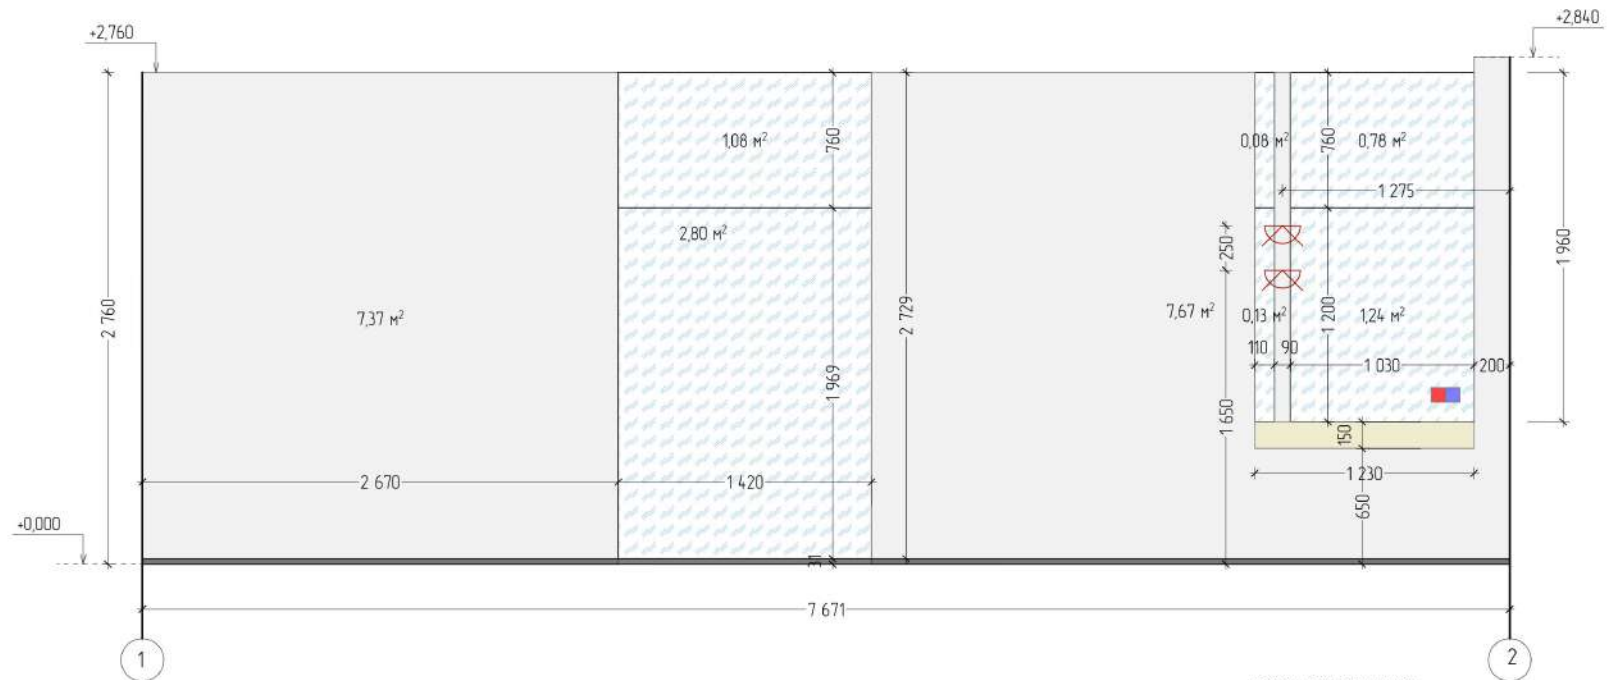



УСЛОВНЫЕ ОБОЗНАЧЕНИЯ

Вид	Наименование	Кол-во	Вид	Наименование	Кол-во
	Краска для спальни №1	18,81 кв.м.		Бра настенное	
	Мебель, декор, навесные конструкции			Вывод под светодиодн.ленту 24 В	
	Теневой профиль напольный Чёрный Артикул: 36-86-93 Микроплинтус			Разетка встроенная один пост	
				Выключатель встроенный один пост	

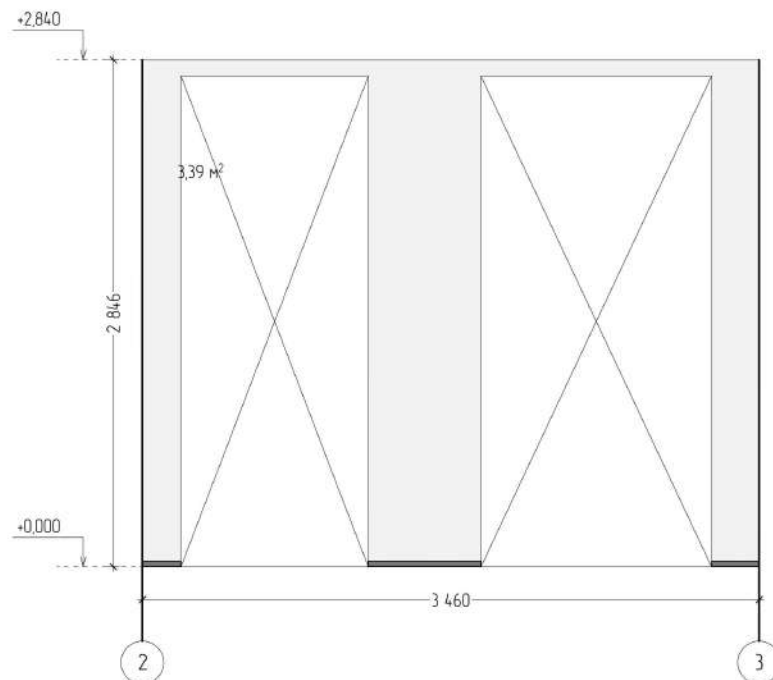



Имя	Колум	Лист	МДж	Подп.	Дата	Развертка спальни оси 1-3			Стация	Лист	Листов
										35	

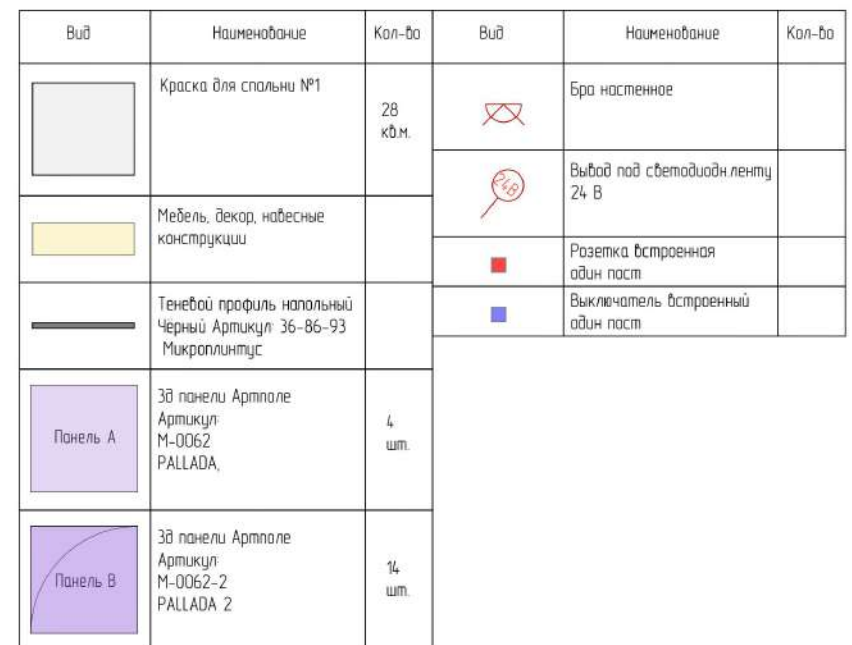[illegible]

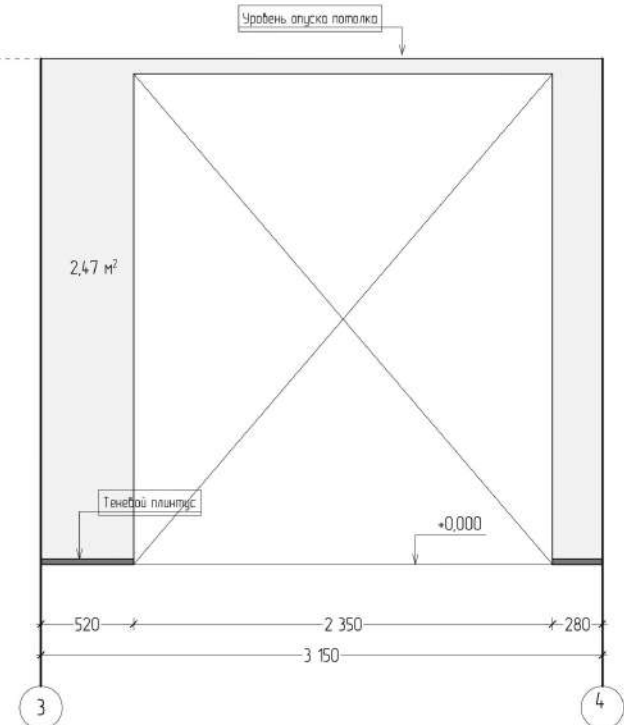

Вид	Наименование	Кол-во
	Краска для детской №1	24,32 кб.м.
	Мебель, декор, набесные конструкции	
	Тенебой профиль напольный Черный Артикул: 36-86-93 Микроплитус	
	Зеркало с факетом	2,27 кб.м.
	Бра настенное	
	Выбод под светодиодную ленту 24 В	
	Разетка встраиваемая один пост	
	Выключатель встраиваемый один пост	

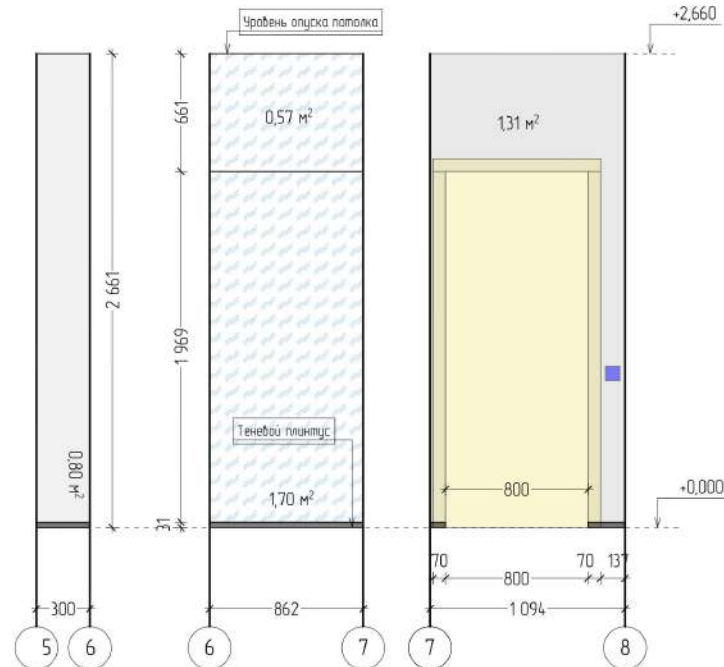

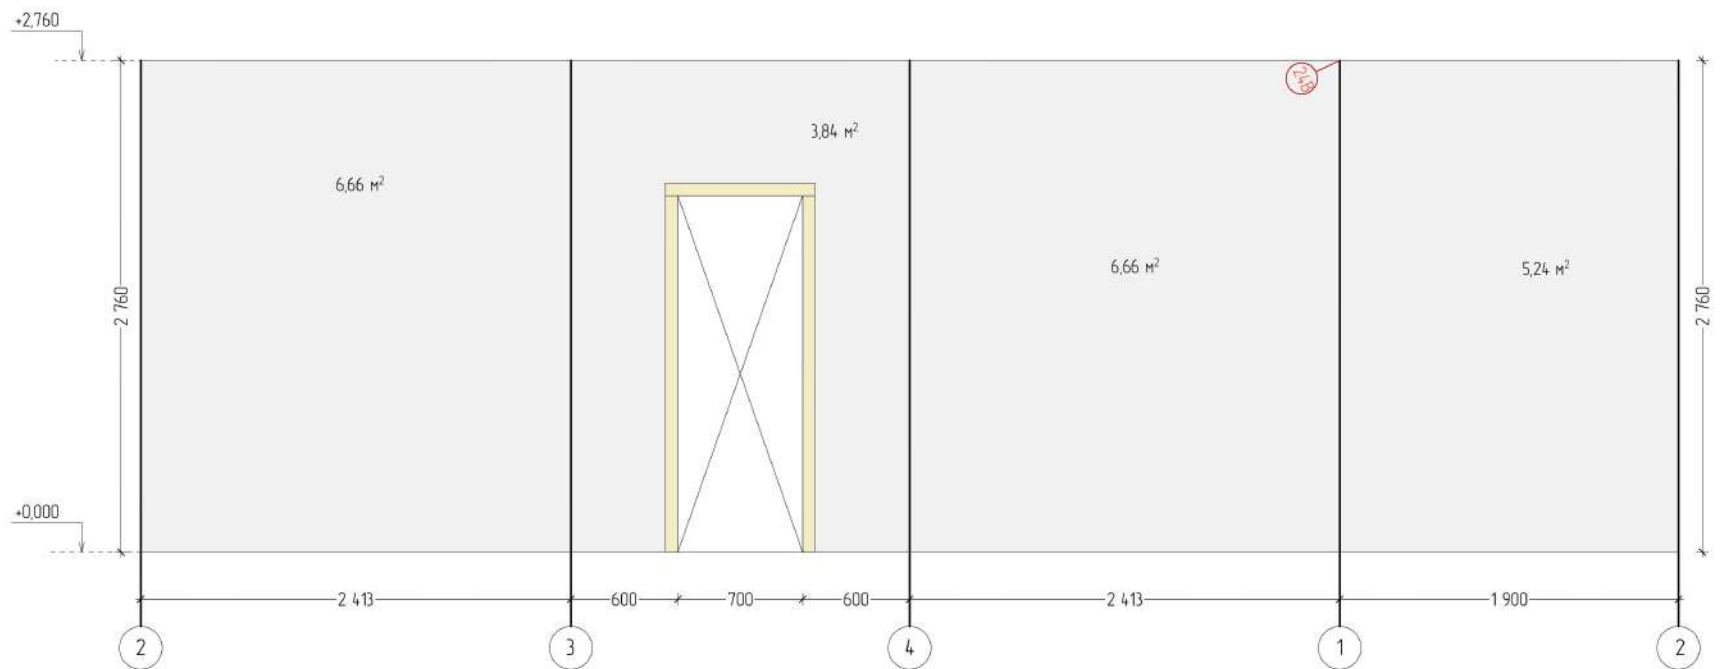

УСЛОВНЫЕ ОБОЗНАЧЕНИЯ

Вид	Наименование	Кол-во	Вид	Наименование	Кол-во
	Краска для гардеробной №1	22,4 кв.м.		Выход под светодиодную ленту 24 В	
	Мебель, декор, навесные конструкции				



Имя	Контакт	Лист	МРДж	Подп.	Дата	Визуализации Гостиной-Кухни	Страница	Лист	Листов
								42	



Имя	Комп.	Лист	МДж	Подп.	Дата	Визуализации Гостиной-Кухни	Стация	Лист	Листов
								43	



Имя	Комп.	Лист	МРДж	Подп.	Дата	Визуализации Гостиной-Кухни				Страница	Лист	Листов
											44	




Имя	Контакт	Лист	МРДж	Подп.	Дата	Визуализация Гостиной-Кухни				Страница	Лист	Листов
											45	



Имя	Контакт	Лист	МРДж	Подп.	Дата	Визуализации Гостиной-Кухни			Страница	Лист	Листов
										46	



Изм.	Колуч.	Лист	№Док.	Подп.	Дата	Визуализации Гостиной-Кухни	Стадия	Лист	Листов
								47	

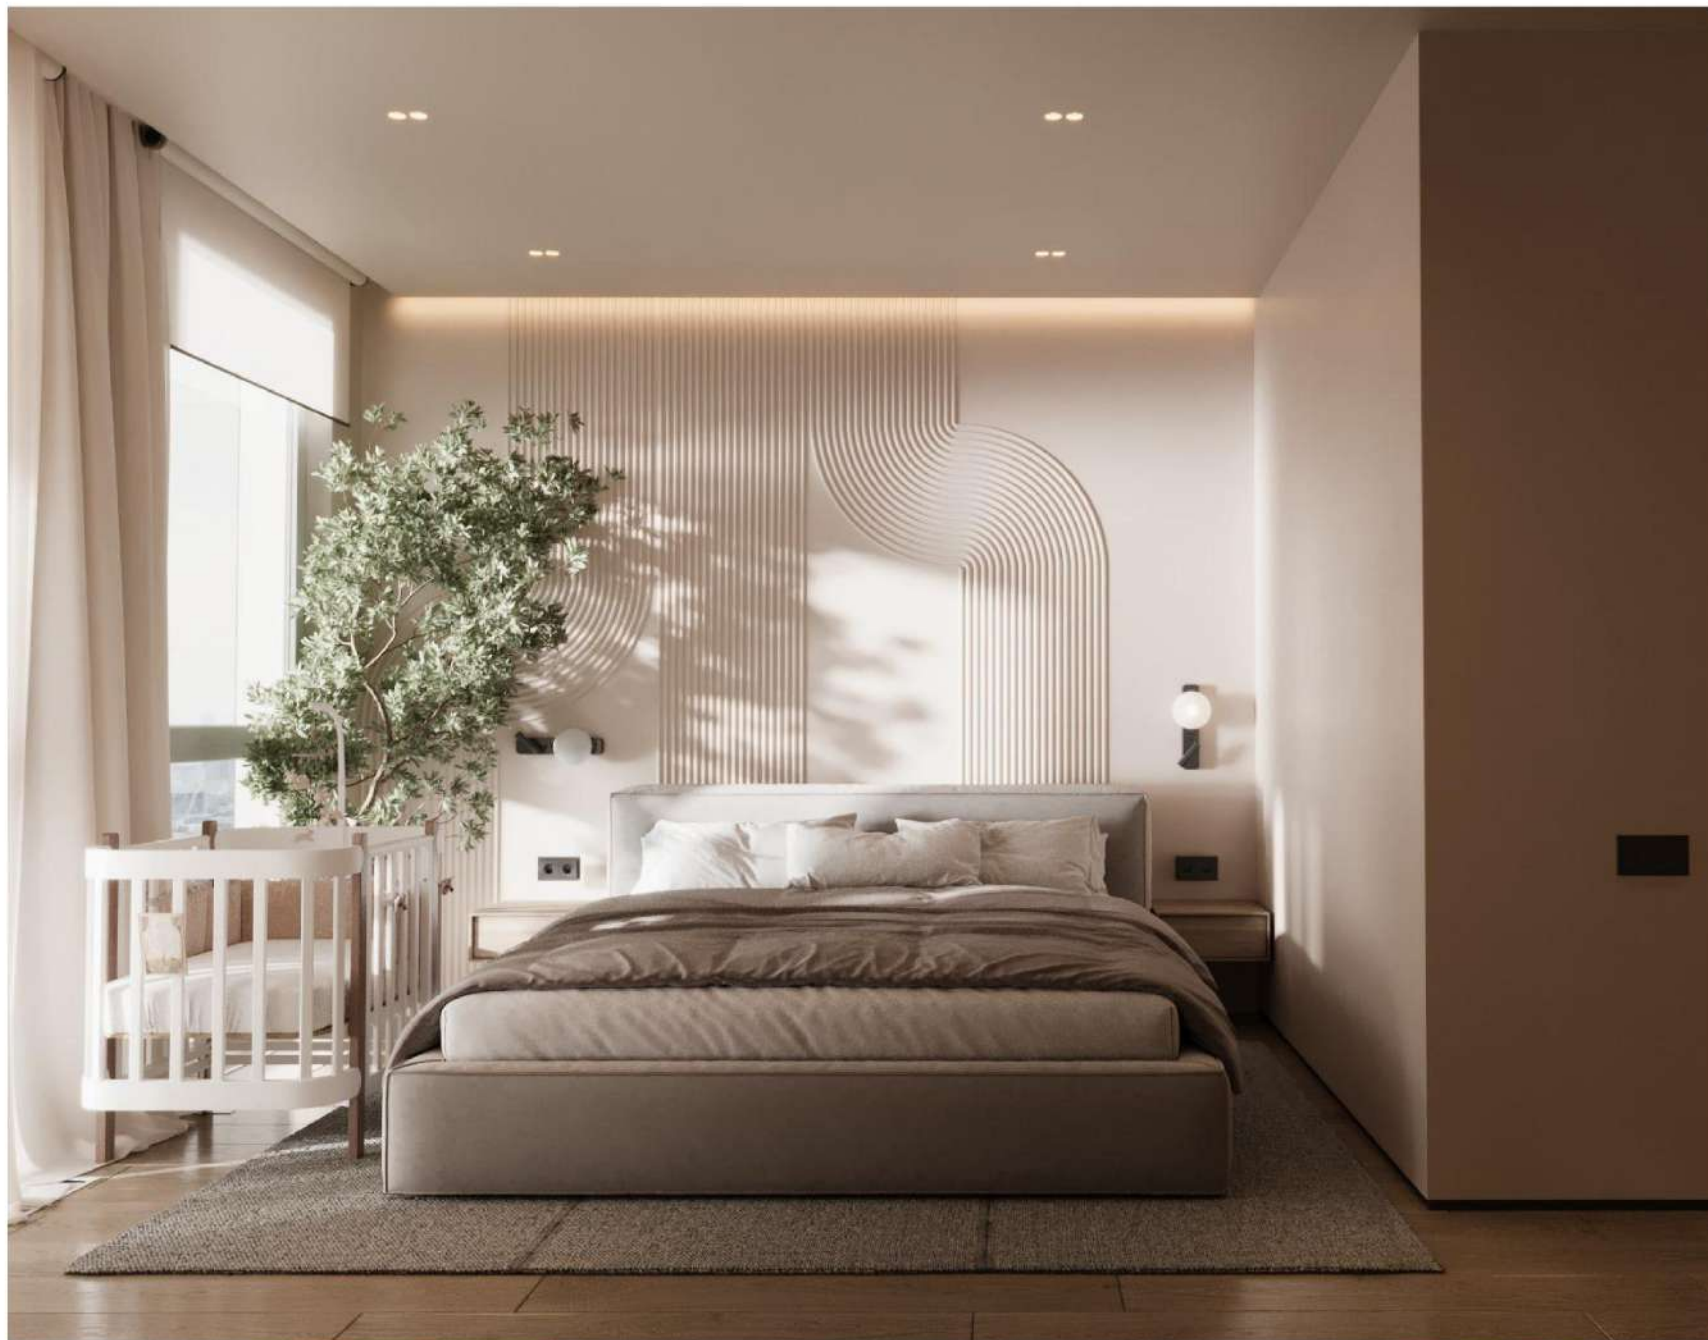

Имя	Колуч	Лист	МРДж	Подп.	Дата	Визуализации Спальни	Страница	Лист	Листов
								48	



Имя	Колуч	Лист	МДж	Подп.	Дата	Визуализации Спальни	Страница	Лист	Листов
								49	



Имя	Контакт	Лист	МРДж	Подп.	Дата	Визуализация Спальни	Страница	Лист	Листов
								50	




Изм.	Колуч.	Лист	№Док.	Подп.	Дата	Визуализация Спальни	Стадия	Лист	Листов
								51	



Изм.	Колуч.	Лист	№Док.	Подп.	Дата	Визуализации Гардеробной	Стадия	Лист	Листов
								52	




Имя	Контакт	Лист	МРДж	Подп.	Дата	Визуализации Ванной	Страница	Лист	Листов
								53	

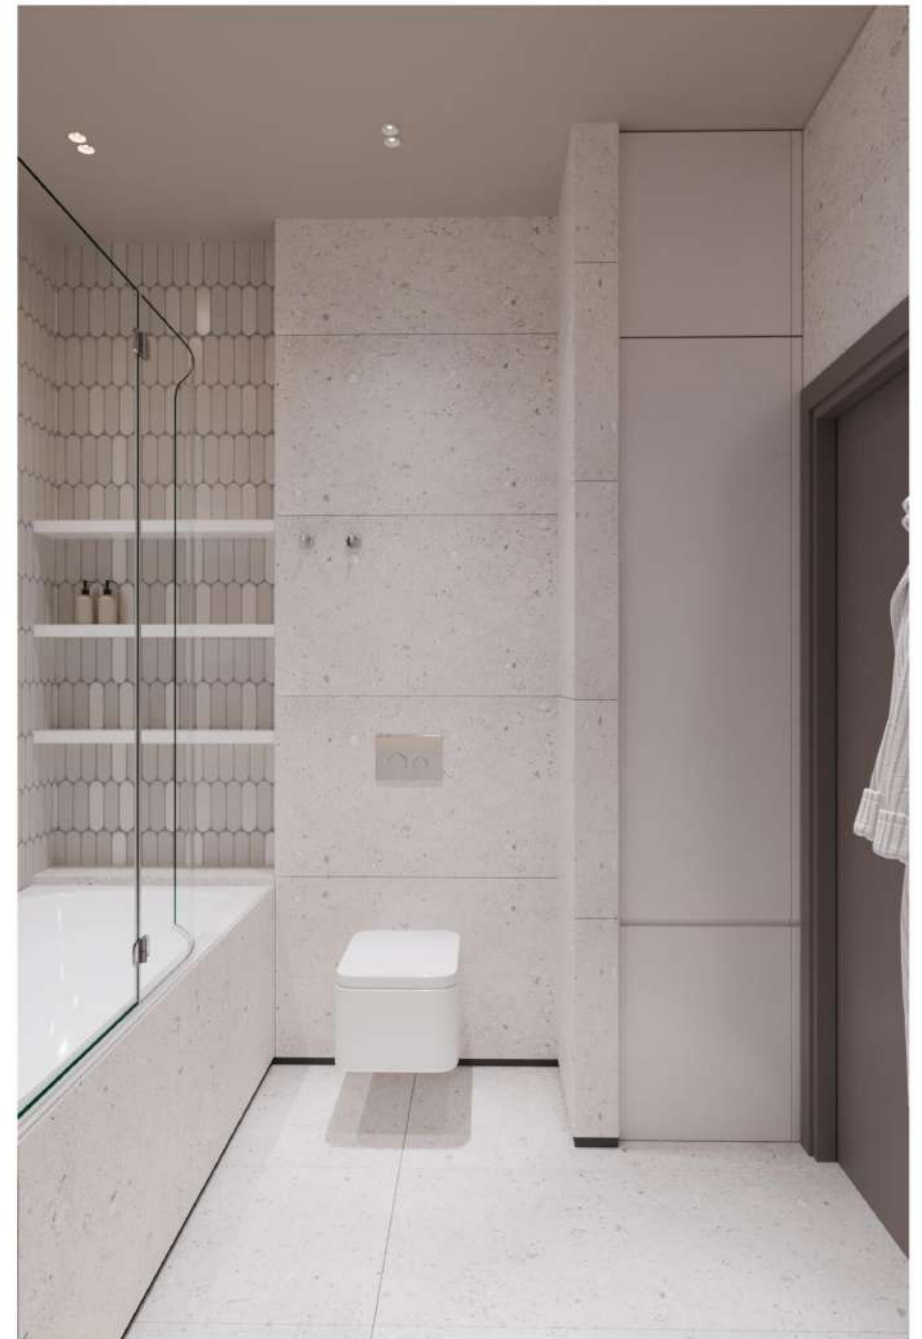

Имя	Контакт	Лист	МРДж	Подп.	Дата	Визуализации Ванной			Стадия	Лист	Листов
										54	



Имя	Контакт	Лист	МРДок	Подп.	Дата	Визуализации Душевой	Страница	Лист	Листов
								55	

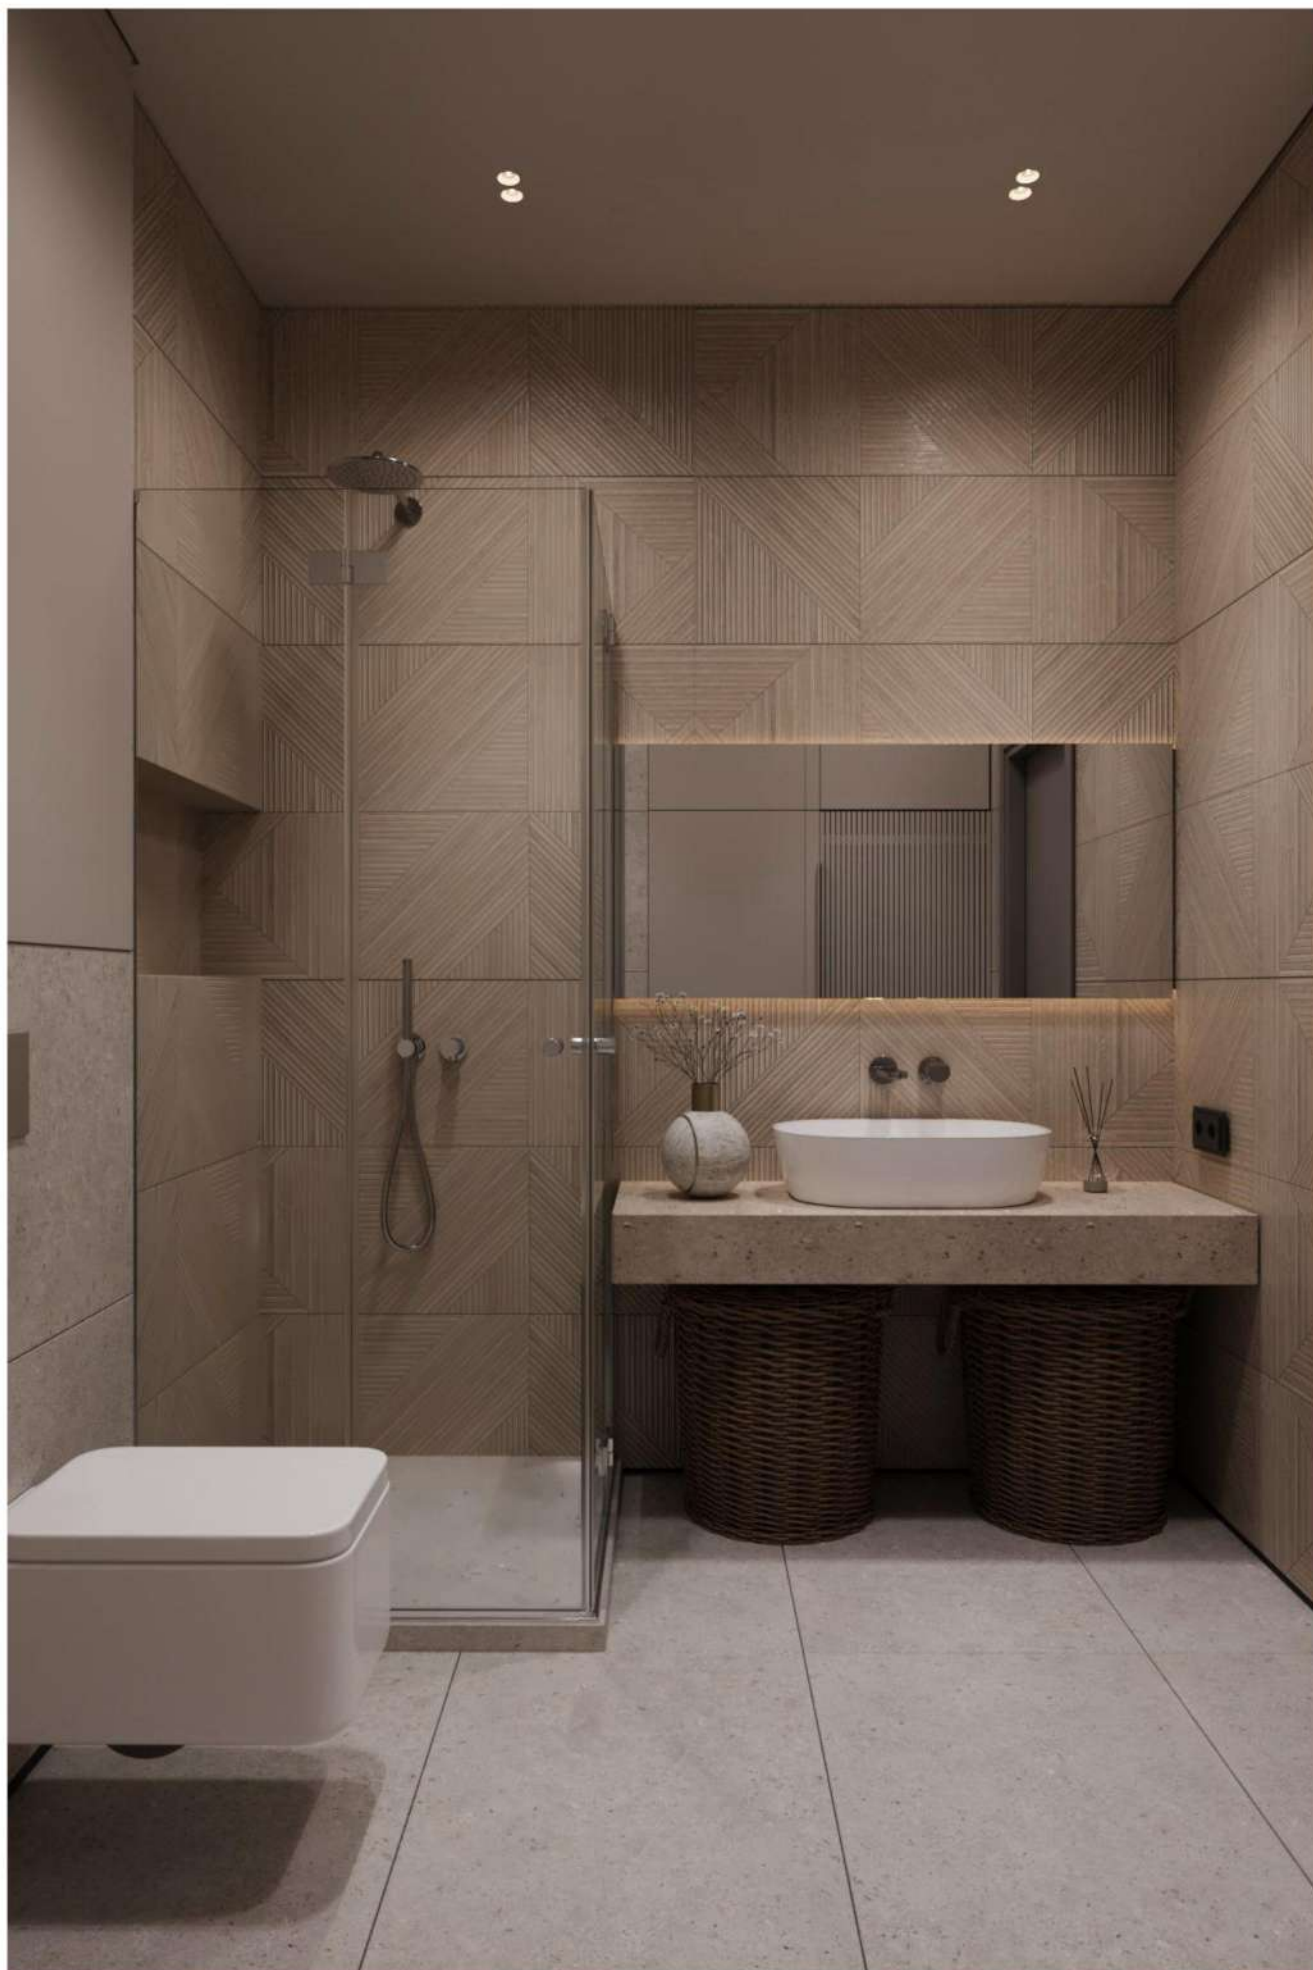

Изм.	Колуч.	Лист	№Док.	Подп.	Дата	Визуализации Душевой	Стадия	Лист	Листов
								56	



Имя	Контакт	Лист	МРок	Подп.	Дата	Визуализации Детской	Статья	Лист	Листов
								57	




Имя	Колуч	Лист	МДок	Подп.	Дата	Визуализации Детской			Стация	Лист	Листов
										58	



Имя	Колуч	Лист	МРок	Подп.	Дата	Визуализации Детской	Стация	Лист	Листов
								59	



Изм.	Колуч.	Лист	№Док.	Подп.	Дата	Визуализации Детской	Стадия	Лист	Листов
								60	

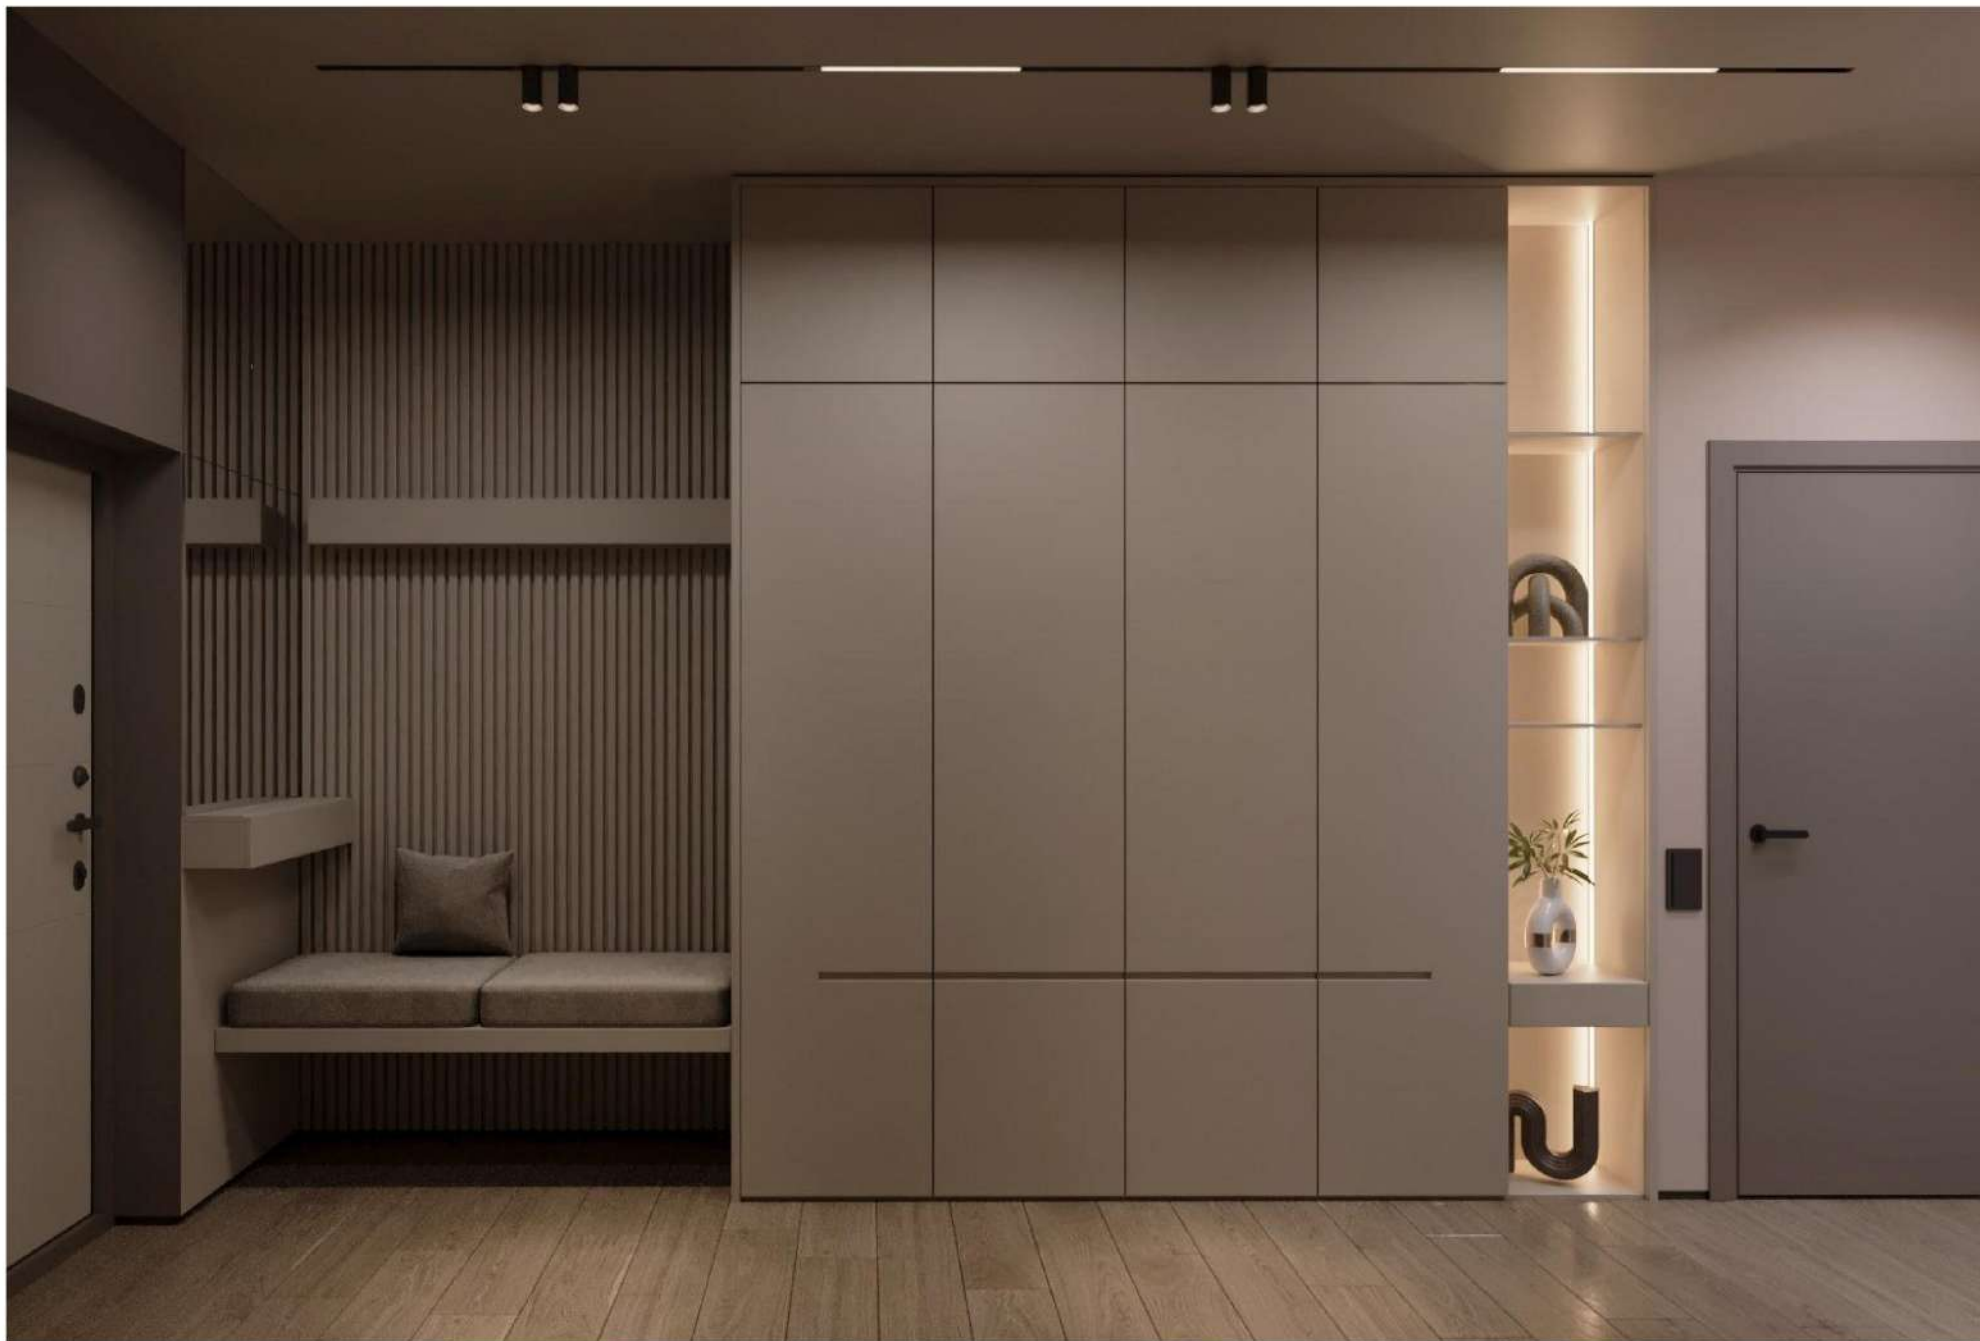

Имя	Контакт	Лист	МРДж	Подп.	Дата	Визуализации прихожей			Страница	Лист	Листов
										61	



Имя	Контакт	Лист	МРДж	Подп.	Дата	Визуализации прихожей	Страница	Лист	Листов
								62	



Изм.	Колуч.	Лист	№Док.	Подп.	Дата	Визуализации коридора	Стадия	Лист	Листов
								63	